


Архитектурно-ландшафтный проект

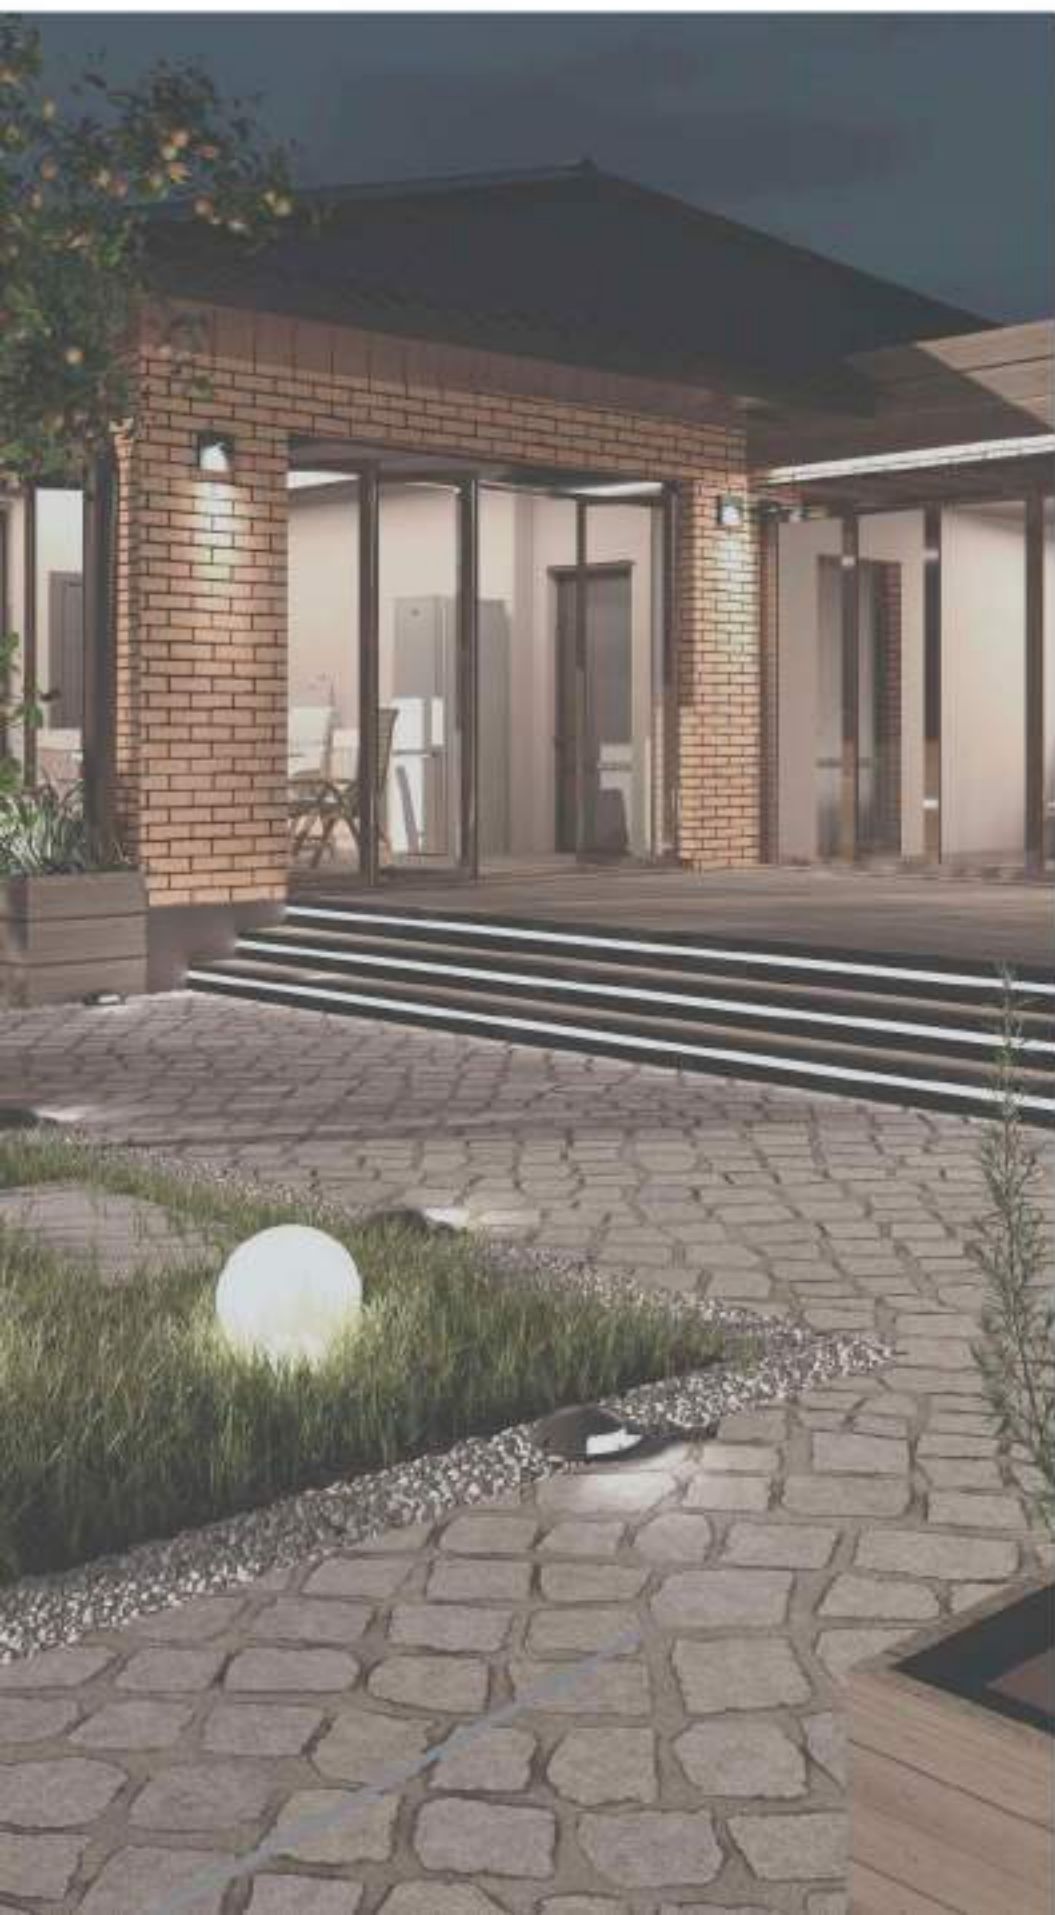

Архитектурно-ландшафтный проект участка,

расположенного по адресу:

Краснодарский край, Кореновский район,

ст. Платнировская, ул. Пролетарская д. 72 Б.



Новороссийск 2024


Согласовано

Инов. № подл. Подпись и дата. Взамен инв. №

Ведомость чертежей основного комплекта АЛ

Лист	Наименование	Примечание	Лист	Наименование	Примечание
1	Общие данные		31	Визуализация экстерьера, вид 2, ночной	
2	Генплан		32	Визуализация экстерьера, вид 3, ночной	
3	План с привязкой хозяйственных построек к участку		33	Визуализация экстерьера, вид 5, ночной	
4	Разбивочный чертёж		34	Визуализация экстерьера, вид 8,9, ночной	
5	Разбивочный чертёж для зоны посадок		35	Визуализация экстерьера, вид 12,13	
6	Схема освещения		Примечания: 1. Проект разрабатывается на основе “Договора на разработку архитектурно-ландшафтного проекта. ” от 6 июля 2024 г. 2. Объект проектирования расположен по адресу: Краснодарский край, Кореновский район, ст. Платнировская, ул. Пролетарская д. 72 Б. 3. За условную отм. 0.000 принята отметка уровня чистого пола. 4. РАЗМЕРЫ В ПРОЕКТЕ МОГУТ ОТЛИЧАТЬСЯ ОТ ФАКТИЧЕСКИХ, ВСЕ РАЗМЕРЫ УТОЧНЯЮТСЯ ВО ВРЕМЯ ПРОИЗВОДСТВА РАБОТ. 5. Габариты и расстекловка оконных и дверных проёмов, уточняется со специалистом.		
7	Схема освещения с привязкой				
8	Схема автополива				
9	План покрытий				
10	Дендроплан				
11-12	Ассортиментная ведомость растений				
13	Фасады в осях 1-4, 4-1 М 1:50				
14	Фасад в осях А-Д, М 1:50				
15	Фасад в осях Д-А, М 1:50				
16	План на отм. 0.000, М 1:100				
17	План кровли, М 1:100				
18	Разрез 1-1, М 1:50				
19	Разрез 2-2, М 1:50				
20	Забор, М 1:50				
21	Калитка и ворота, М 1:50				
22	Визуализация экстерьера, вид 1				
23	Визуализация экстерьера, вид 2				
24	Визуализация экстерьера, вид 3				
25	Визуализация экстерьера, вид 4				
26	Визуализация экстерьера, вид 5				
27	Визуализация экстерьера, вид 6,7				
28	Визуализация экстерьера, вид 8,9				
29	Визуализация экстерьера, вид 10,11				
30	Визуализация экстерьера, вид 1, ночной				

						06/07/24-АЛ				
						Архитектурно-ландшафтный проект участка расположенного по адресу: Краснодарский край, Кореновский район, ст. Платнировская, ул. Пролетарская д. 72 Б.				
Изм.	Кол.уч.	Лист	№Док.	Подпись	Дата	Архитектурно-ландшафтный проект		Стадия	Лист	Листов
								П	1	35
						Общие данные				

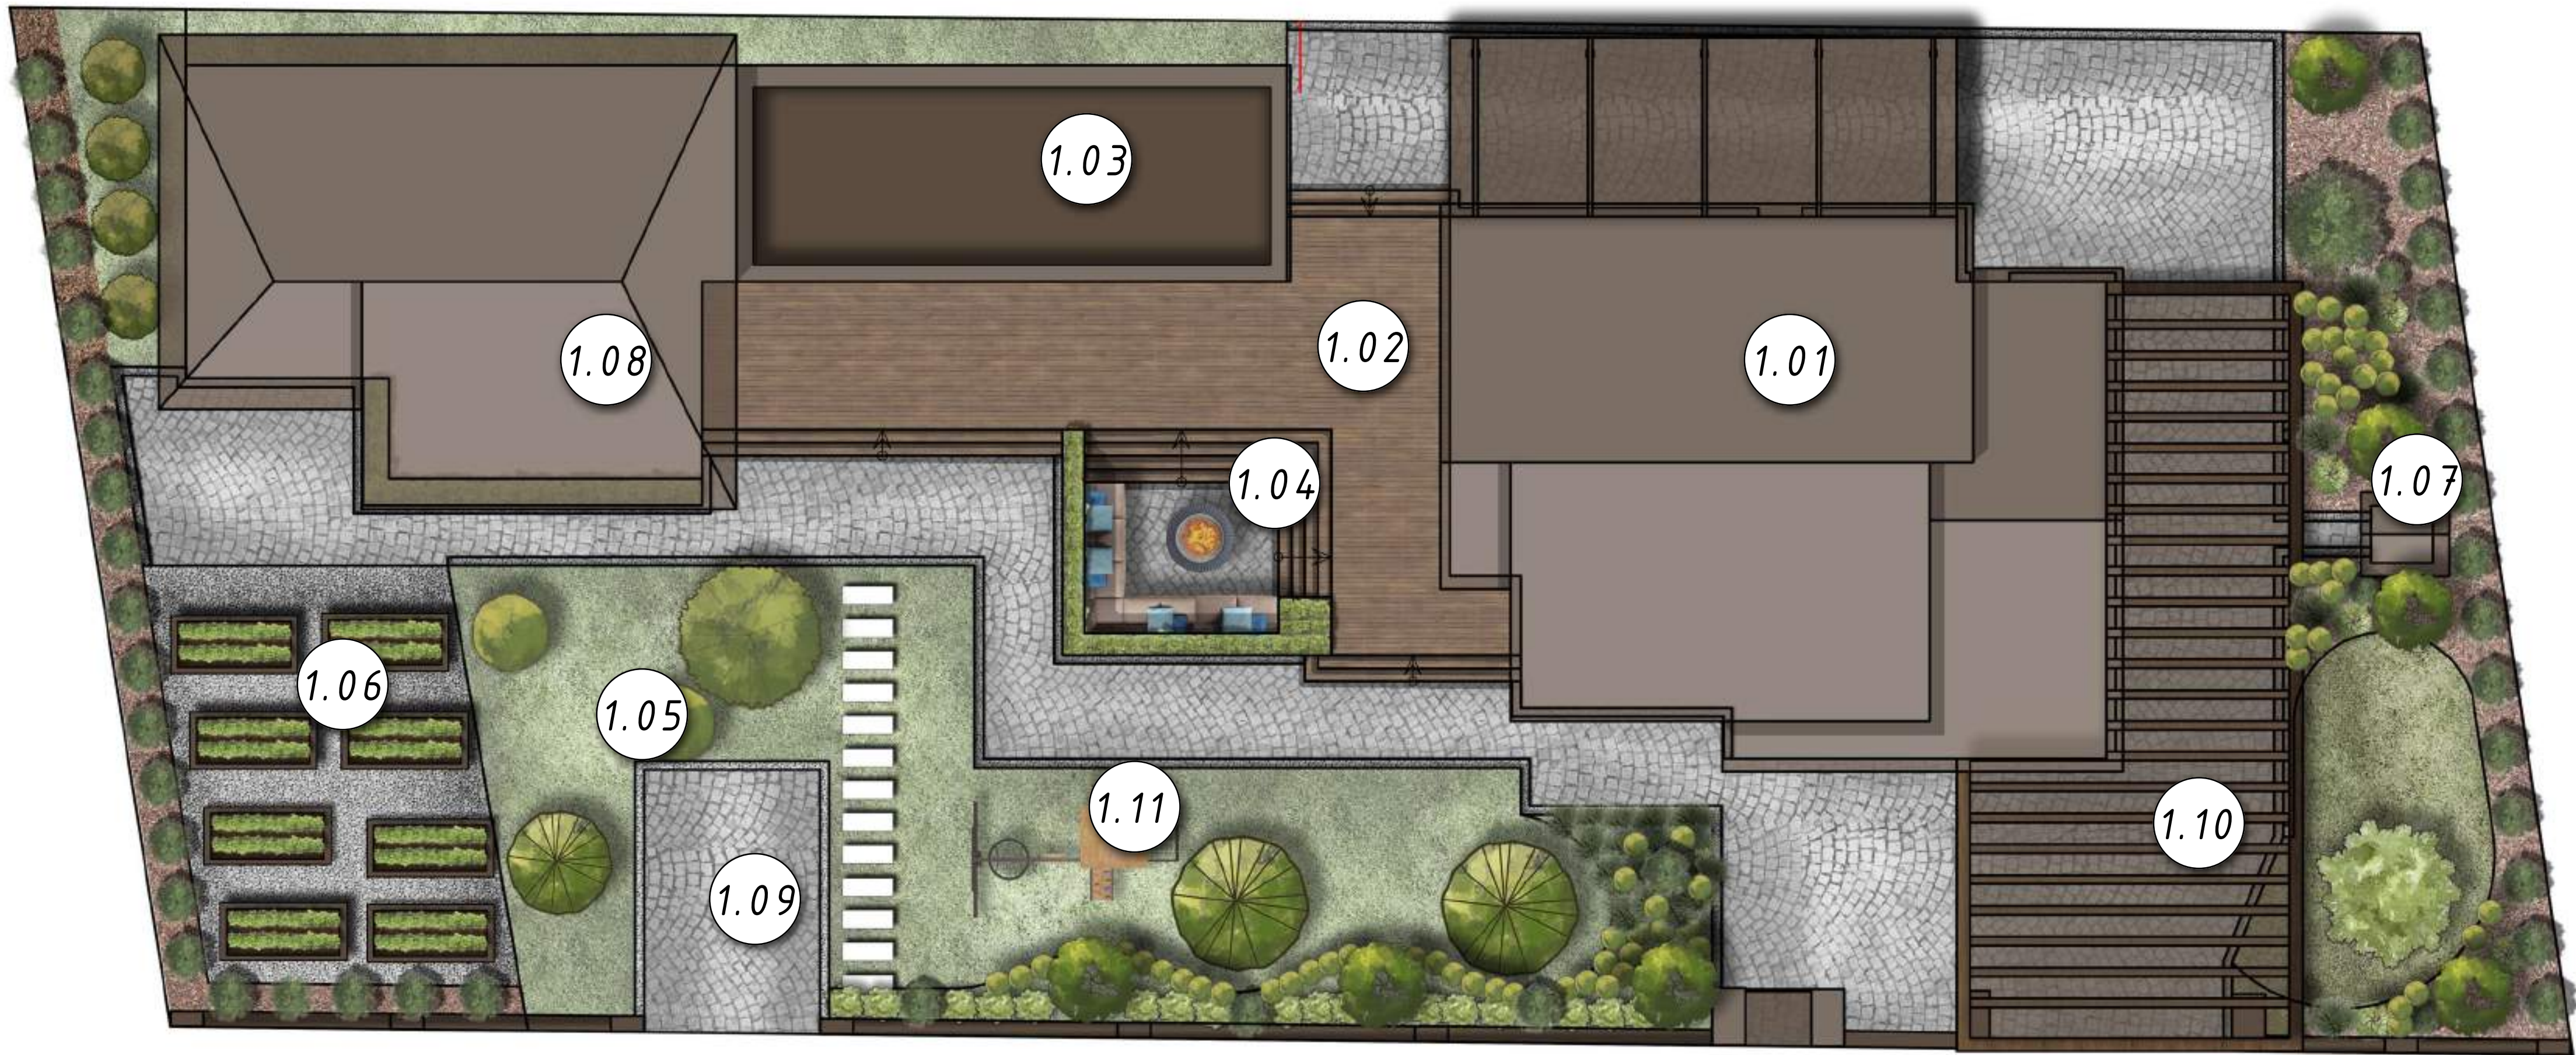

В разработке архитектурно-ландшафтного проекта участка предполагается создание единой композиции, созвучной с архитектурным решением существующего дома и подчинено конфигурации участка. Рельеф участка спокойный.

1. Архитектурно-ландшафтный проект в габаритах участка 54710х22400 мм. включает в себя:
- организация зонирования участка с выделением зон отдыха, паркинга, огорода, детской площадки и сада;
 - разработку планов, фасадов для хозяйственной постройки включающей в себя бассейн с зоной для шезлонгов, летняя кухня с зоной мангала, парная с санитарным узлом и душевой, зона отдыха и спортивным залом;
 - подбор цветочного сочетания на основе предпочтения заказчика;
 - подборка светового сценария;
 - создание ландшафтных композиций с подборкой растений;
 - разработка системы автополива;
 - разработка узлов забора.

Отделка фасада выполняется декоративным облицовочным кирпичом, жёлтой цветовой гаммы. Крыша вальмовая, покрытие из металлочерепицы в коричневой цветовой гамме идентичной цветовой гаммы покрытия главного дома. Терраса выполнены из металлического каркаса с облицовкой ДПК (Древесно-полимерные композиты).



3. СХЕМА И РАЗМЕРЫ ЭЛЕМЕНТОВ ОСВЕЩЕНИЯ ДАНЫ УСЛОВНО, УТОЧНЯЮТСЯ ПО МЕСТУ, СО СПЕЦИАЛИСТОМ.

				06/07/24 - АЛ		
				Архитектурно-ландшафтный проект участка расположенного по адресу: Краснодарский край, Кореновский район, ст. Планировская, ул. Пролетарская д. 72 Б.		
Изм.	Кол.	уч.	Лист	№ док.	Подпись	Дата
					Архитектурно-ландшафтный проект	Стадия П
						Лист 2
					Генплан	Листов

Экспликация помещений		
Номер помещения	Наименование	Площадь, м²
1.01	Дом жилой	
1.02	Терраса	91,00
1.03	Крытый бассейн	53,40
1.04	Зона очага	15,00
1.05	Фруктовый сад	66,30
1.06	Огород	74,80
1.07	С/У	2,00
1.08	Хоз постройка	9,40
1.09	Парковка 1	9,40
1.10	Парковка 2	9,40
1.11	Детский спортивный комплекс	9,40



Условные обозначения:



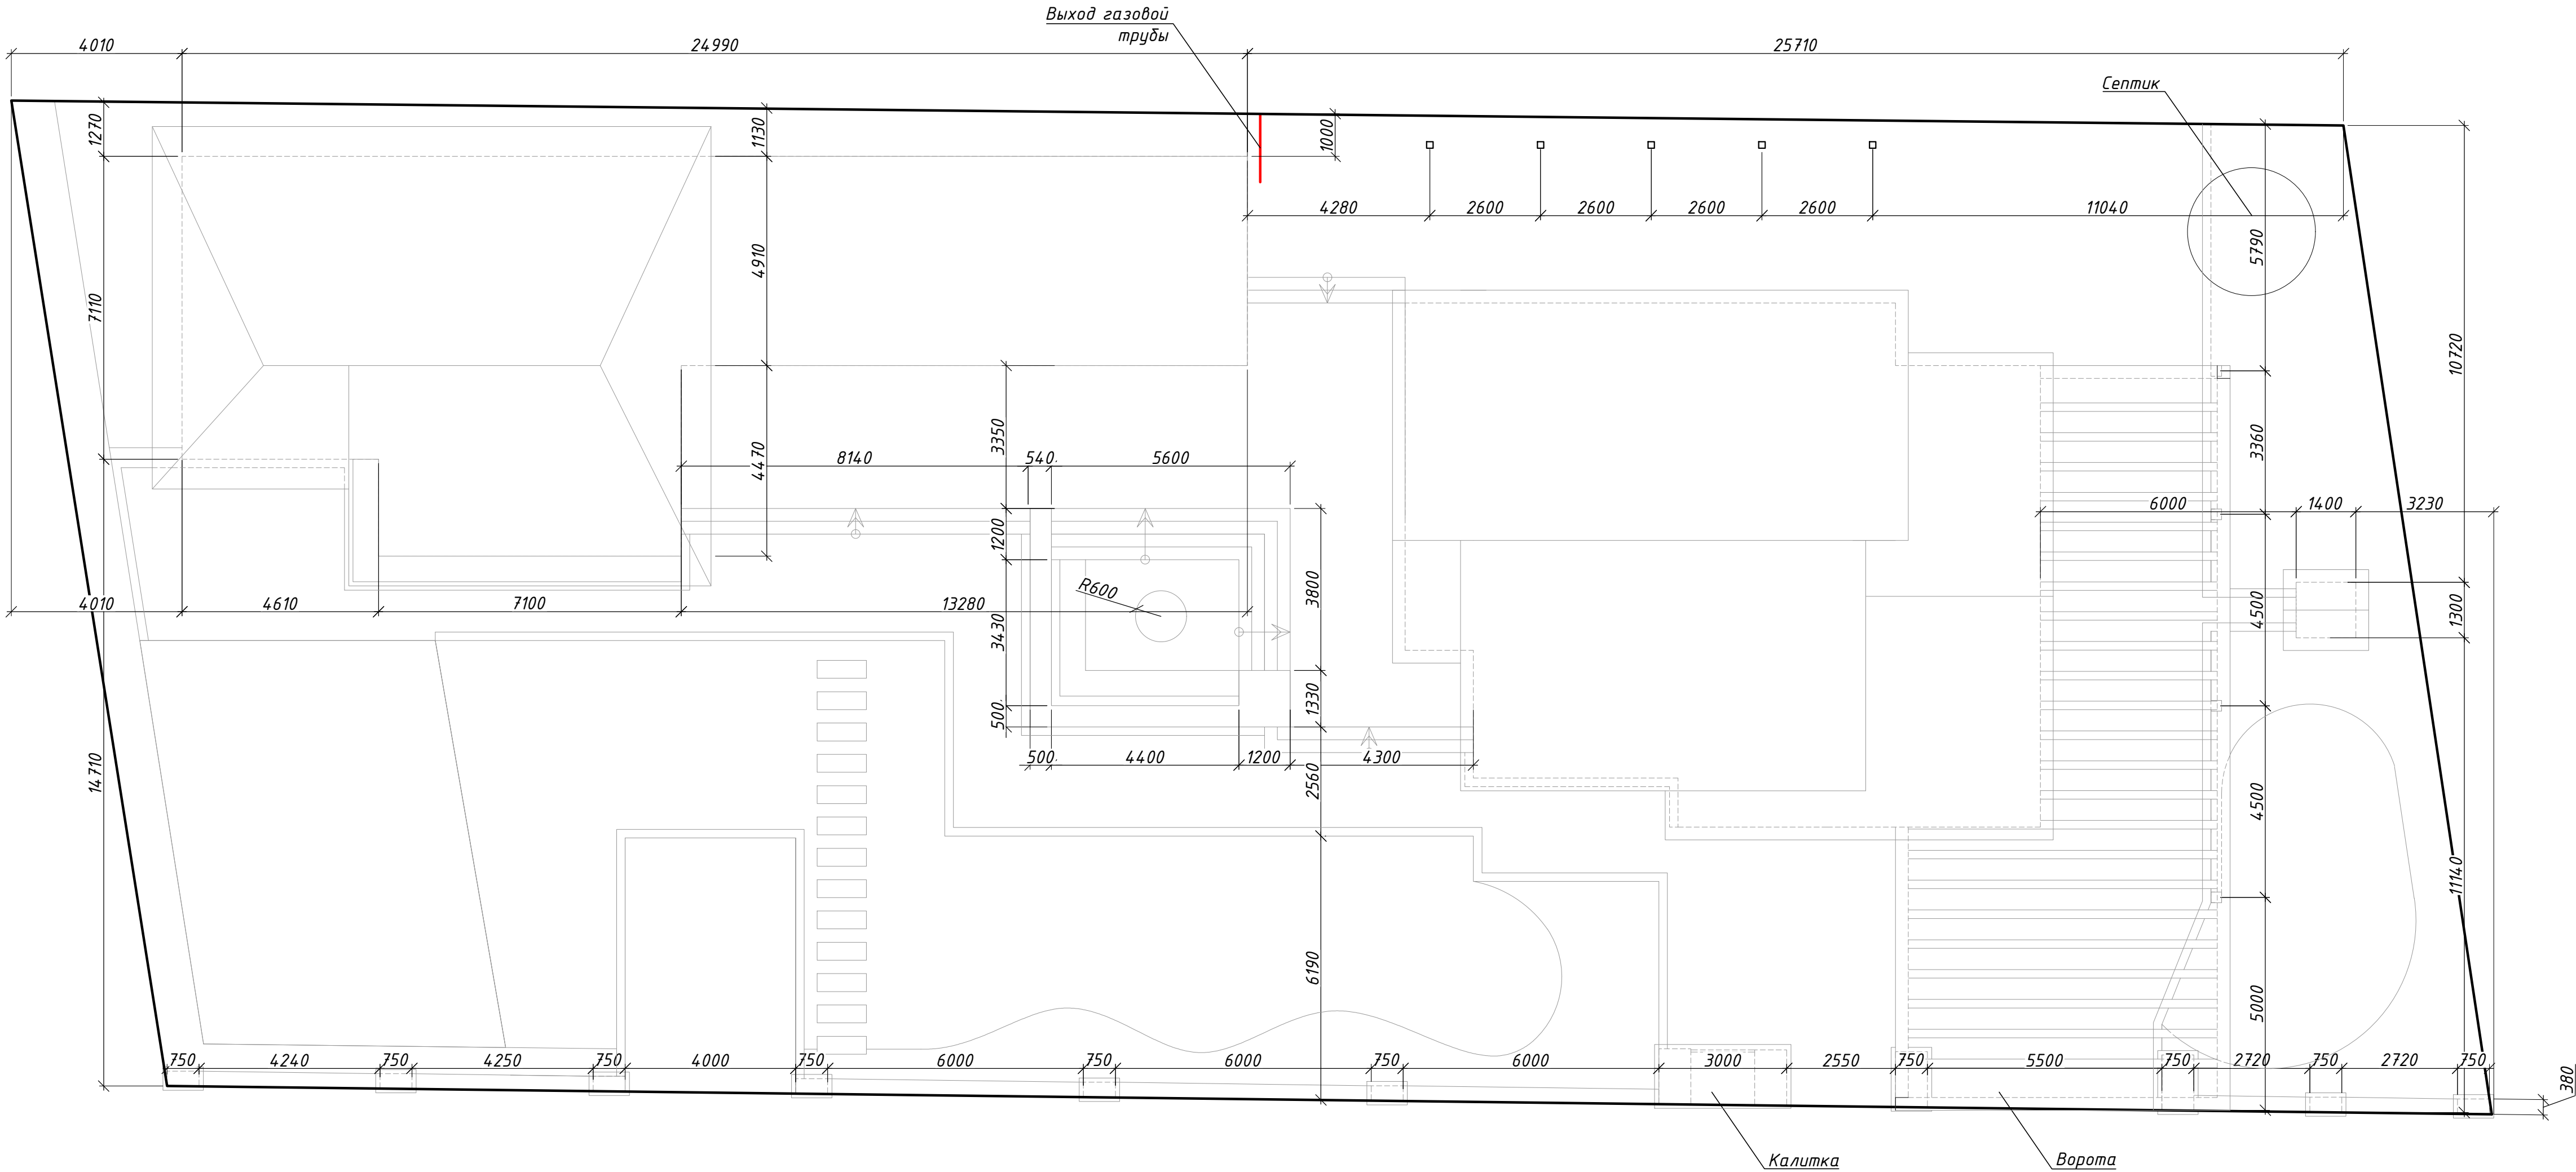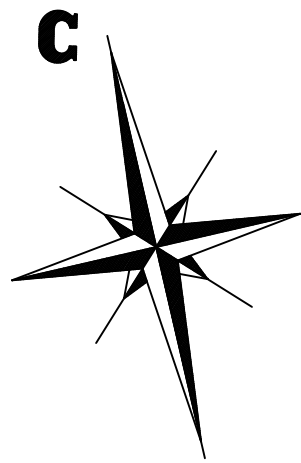

Согласовано							
Инф. № подл.	Подпись и дата	Взвешив. инф. №					

							06/07/24-А/П
							Архитектурно-ландшафтный проект участка расположенного по адресу: Краснодарский край, Кореновский район, ст. Платнировская, ул. Пролетарская д. 72 Б.
Изм.	Колуч	Лист	№ Док	Подпись	Дата		
							Архитектурно-ландшафтный проект
							Стадия
							Лист
							Листов
							П
							3
							План с привязкой хозяйственных построек к участку

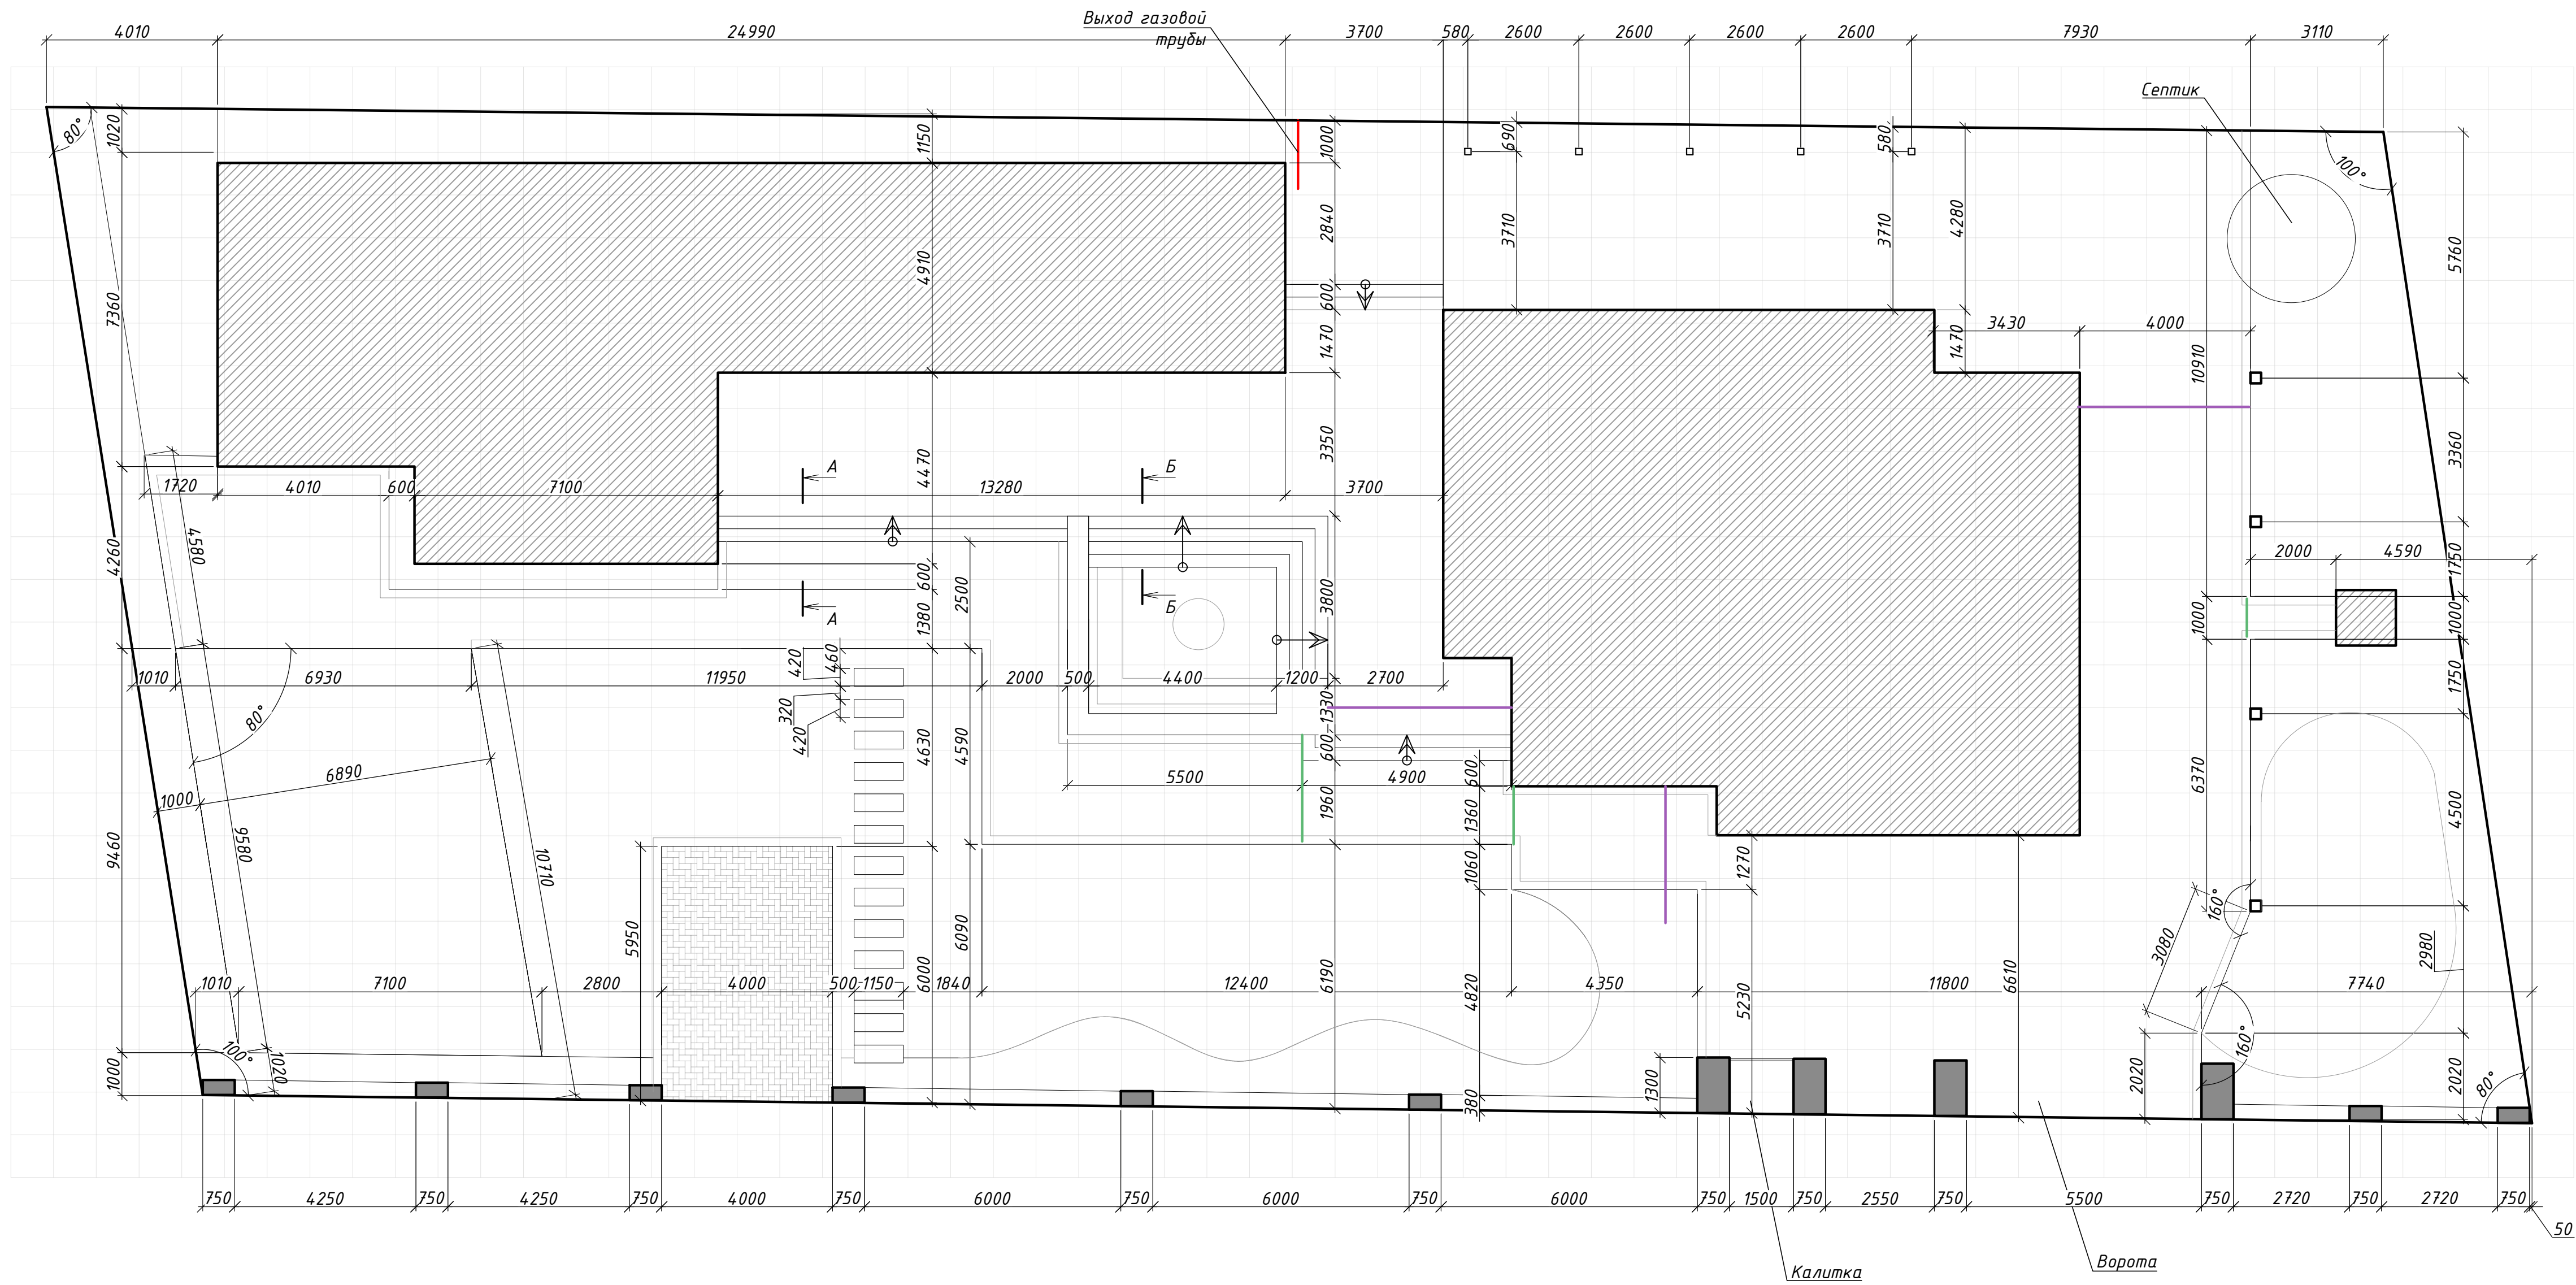
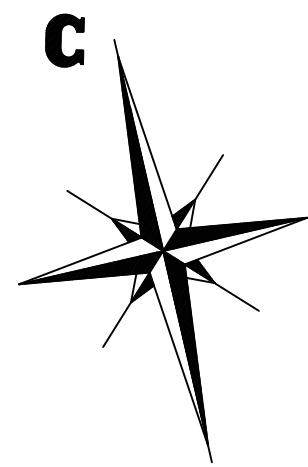


Условные обозначения:

- Труба Ø 50 мм
- Труба Ø 100 мм

- Шаг разбивочной сетки 1х1 м
- Трубы ГИД с выпуском за край ношения минимум 500 мм.
- Данный лист смотреть совместно с листами 18, 19.



							06/07/24-А/1			
							Архитектурно-ландшафтный проект участка расположенного по адресу: Краснодарский край, Кореновский район, ст. Платнировская, ул. Пролетарская д. 72 Б.			
Изм.	Колуч	Лист	№ Док	Подпись	Дата		Архитектурно-ландшафтный проект	Стадия	Лист	Листов
								П	4	
							Разбивочный чертёж			

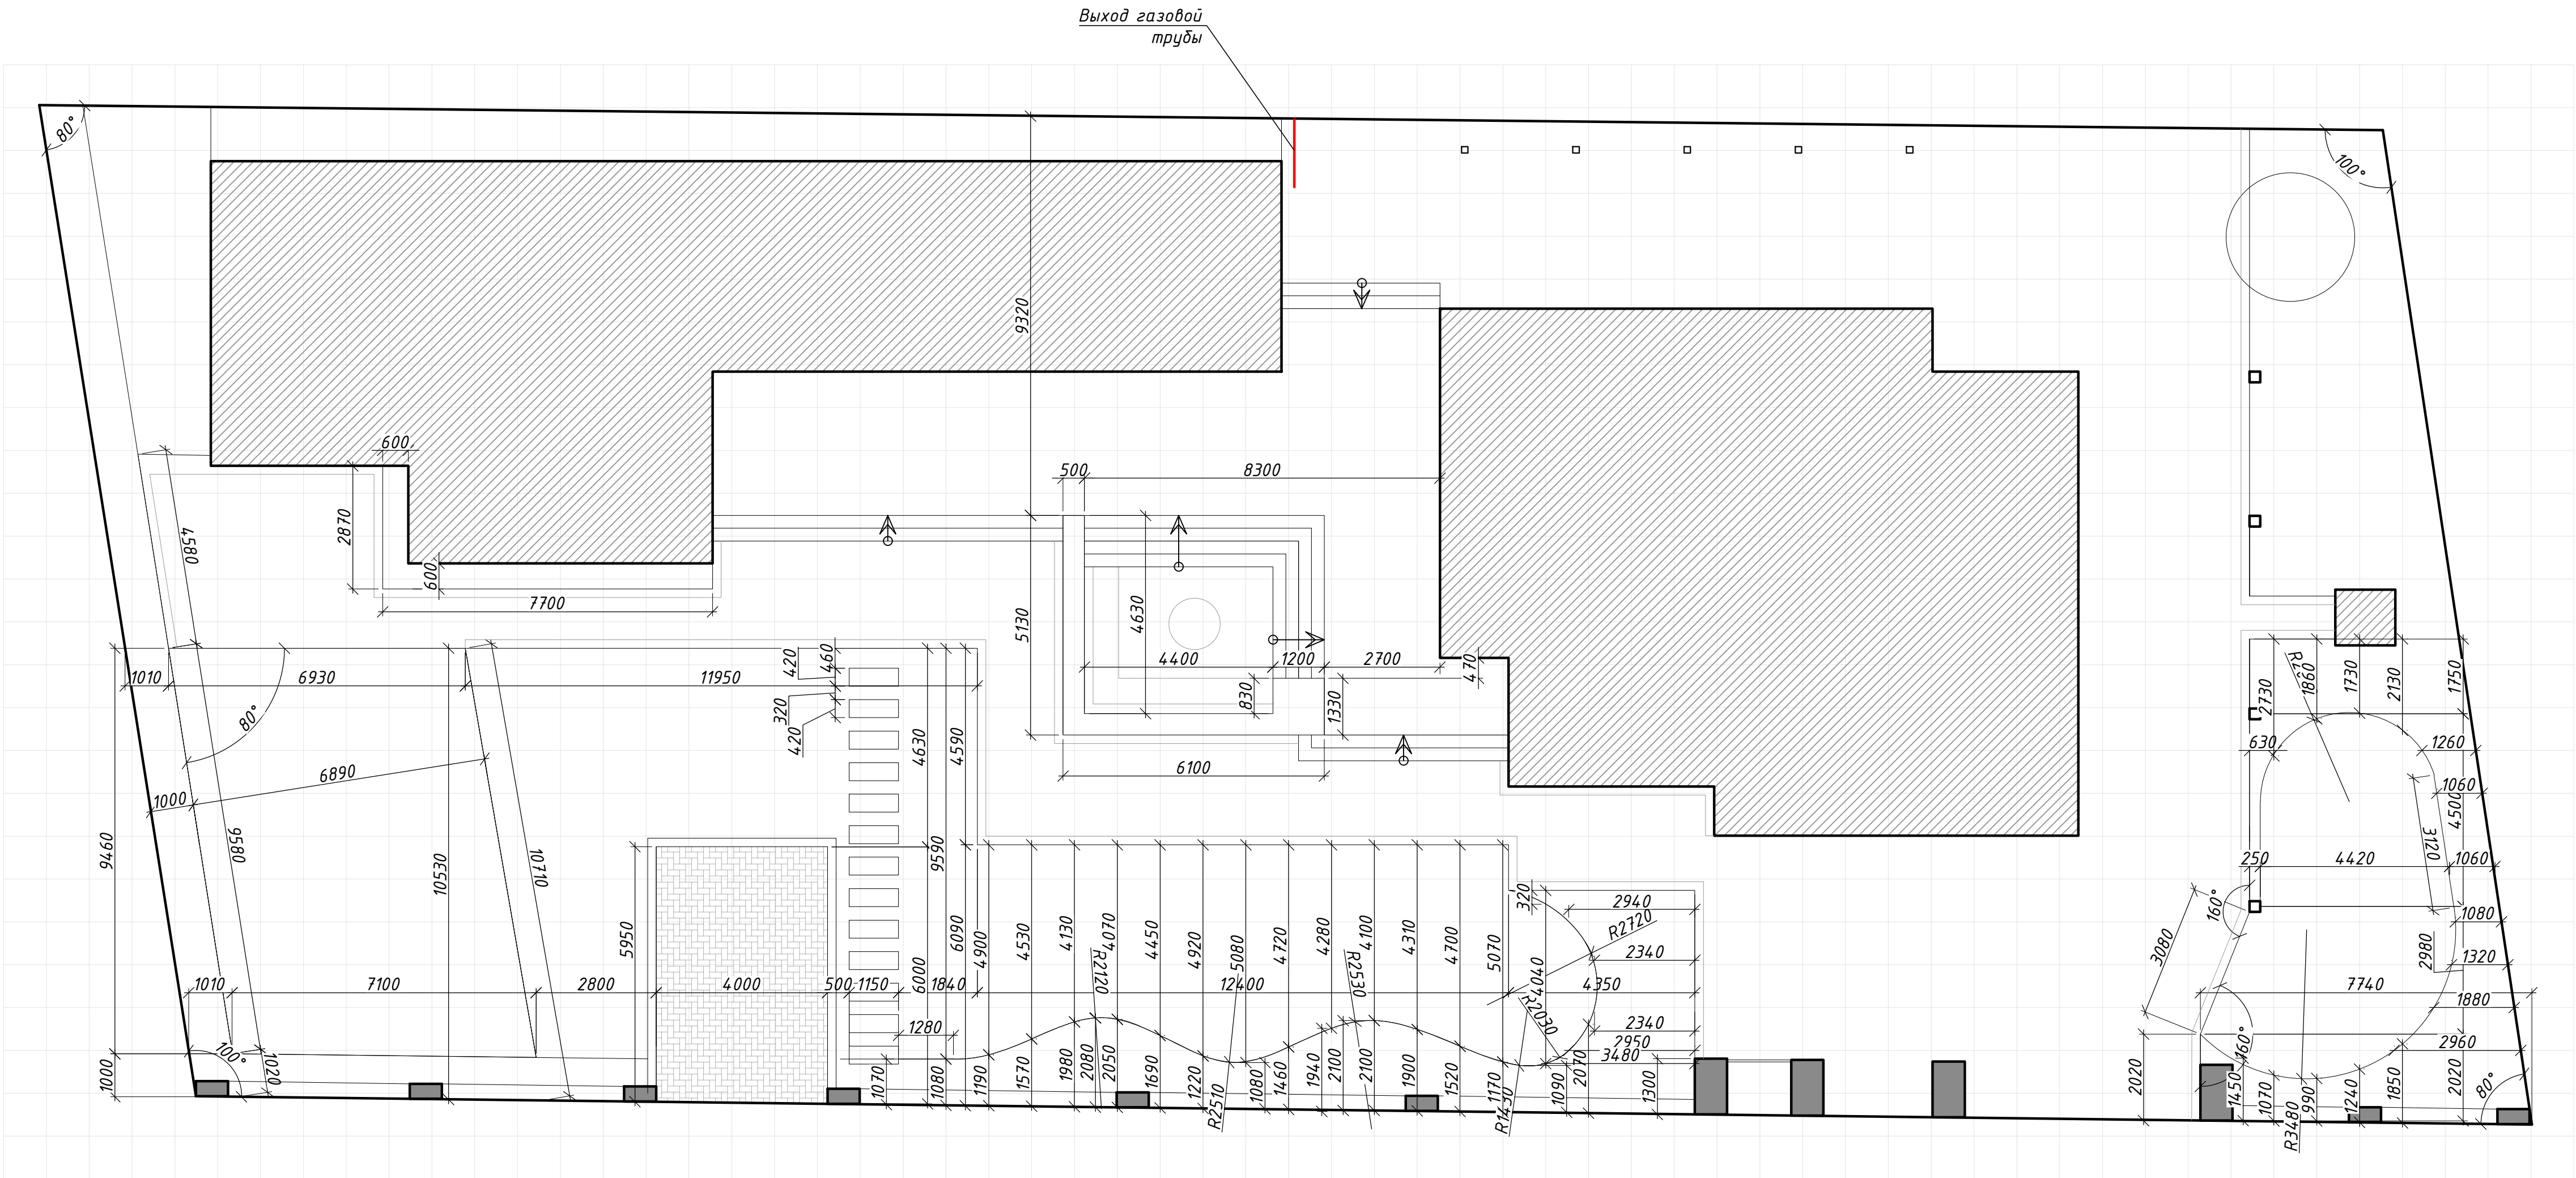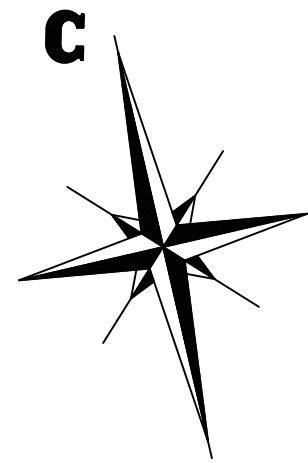

Шаг разбивочной сетки 1х1 м

Инв. № подл.		Подпись и дата		Взам. инв. №	
Согласовано					

06/07/24-А/1					
Архитектурно-ландшафтный проект участка расположенного по адресу: Краснодарский край, Кореновский район, ст. Платнировская, ул. Пролетарская д. 72 Б.					
Изм.	Кол.уч.	Лист	№ Док.	Подпись	Дата
Архитектурно-ландшафтный проект				Стадия	Лист
				П	5
Разбивочный чертёж для зоны посадок					

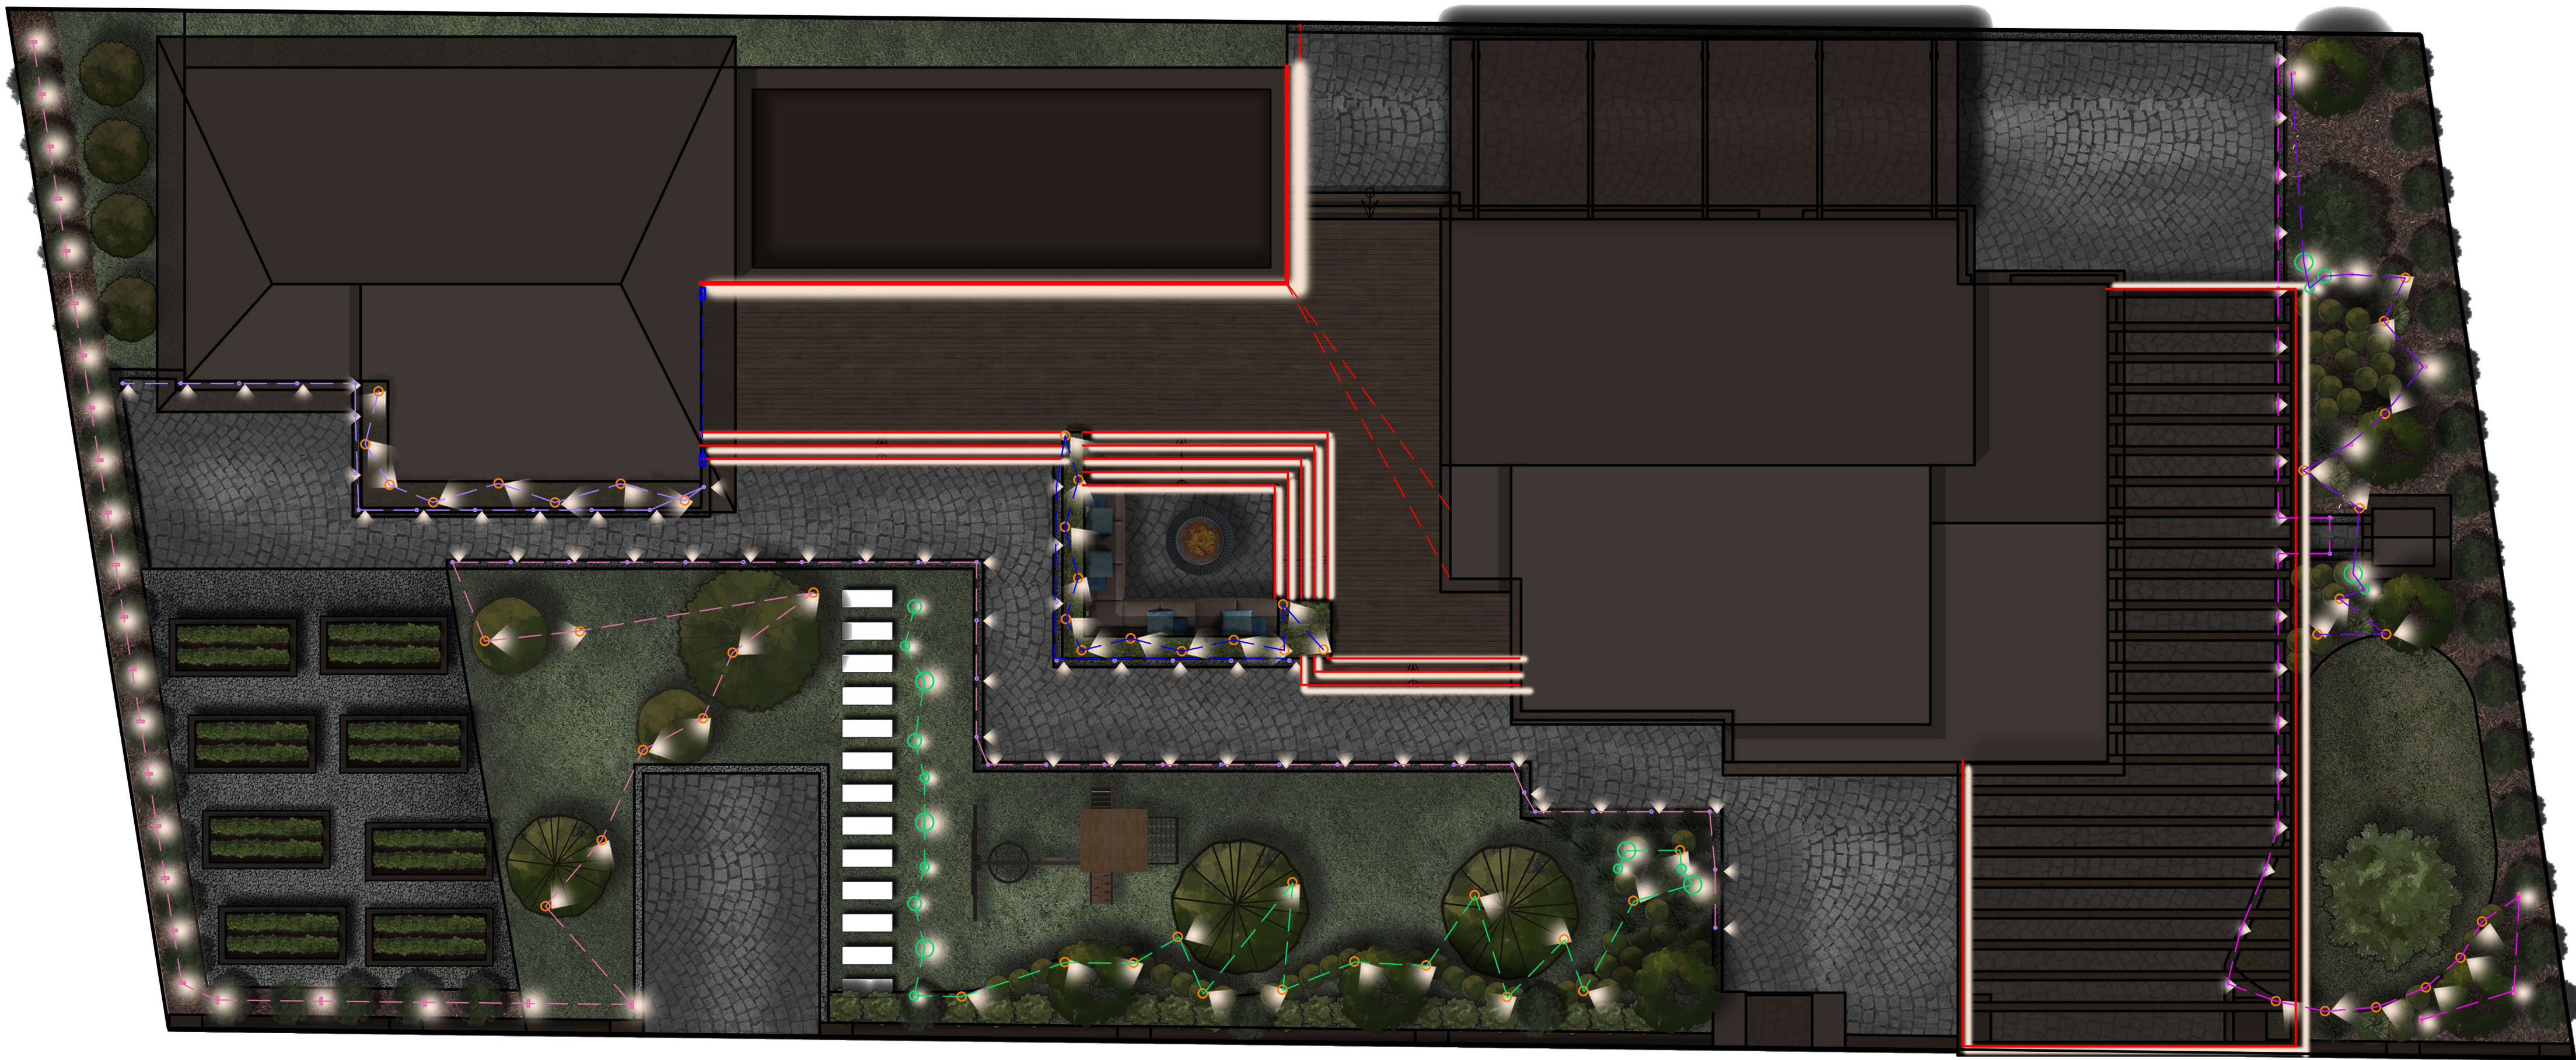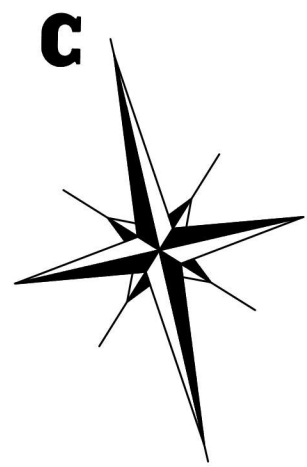

Условные обозначения:

■ - Светильник встраиваемый светодиодный
уличный Arlight 021929 7 Вт IP65. 31 шт.

○ - Светильник встраиваемый уличный
Novotech 369953 IP67. 57 шт.

○ - Светильник уличный шар Svet
Sv0118-0010 100 Вт IP44.
Ø 20 - 8 шт, 30 - 4 шт, 40 - 7 шт.

■ - Светильник встраиваемый светодиодный
уличный Navigator 80618 Вт IP54. 2 шт.



• - Светильник встраиваемый светодиодный
уличный 1104 3 Вт IP65 72 шт.

— - Светодиодная лента IP67
140 м.п

--- - Гирлянда белт-лайт из лампочек



- - Цель 1. Функционально-декоративное освещение. Включение по ДО.
- - Цель 2. Функционально-декоративное освещение. Включение по ДО.
- - Цель 3. Функционально-декоративное освещение. Включение по ДО.
- - Цель 4. Функционально-декоративное освещение. Включение по ДО.
- - Цель 5. Функционально-декоративное освещение. Включение по ДО.
- - Цель 6. Функционально-декоративное освещение. Включение по ДО.

						06/07/24-А/1		
						Архитектурно-ландшафтный проект участка расположенного по адресу: Краснодарский край, Кореновский район, ст. Платнировская, ул. Пролетарская д. 72 Б.		
Изм.	Колуч	Лист	№Док	Подпись	Дата	Архитектурно-ландшафтный проект	Стадия П	Лист 6
						Схема освещения		

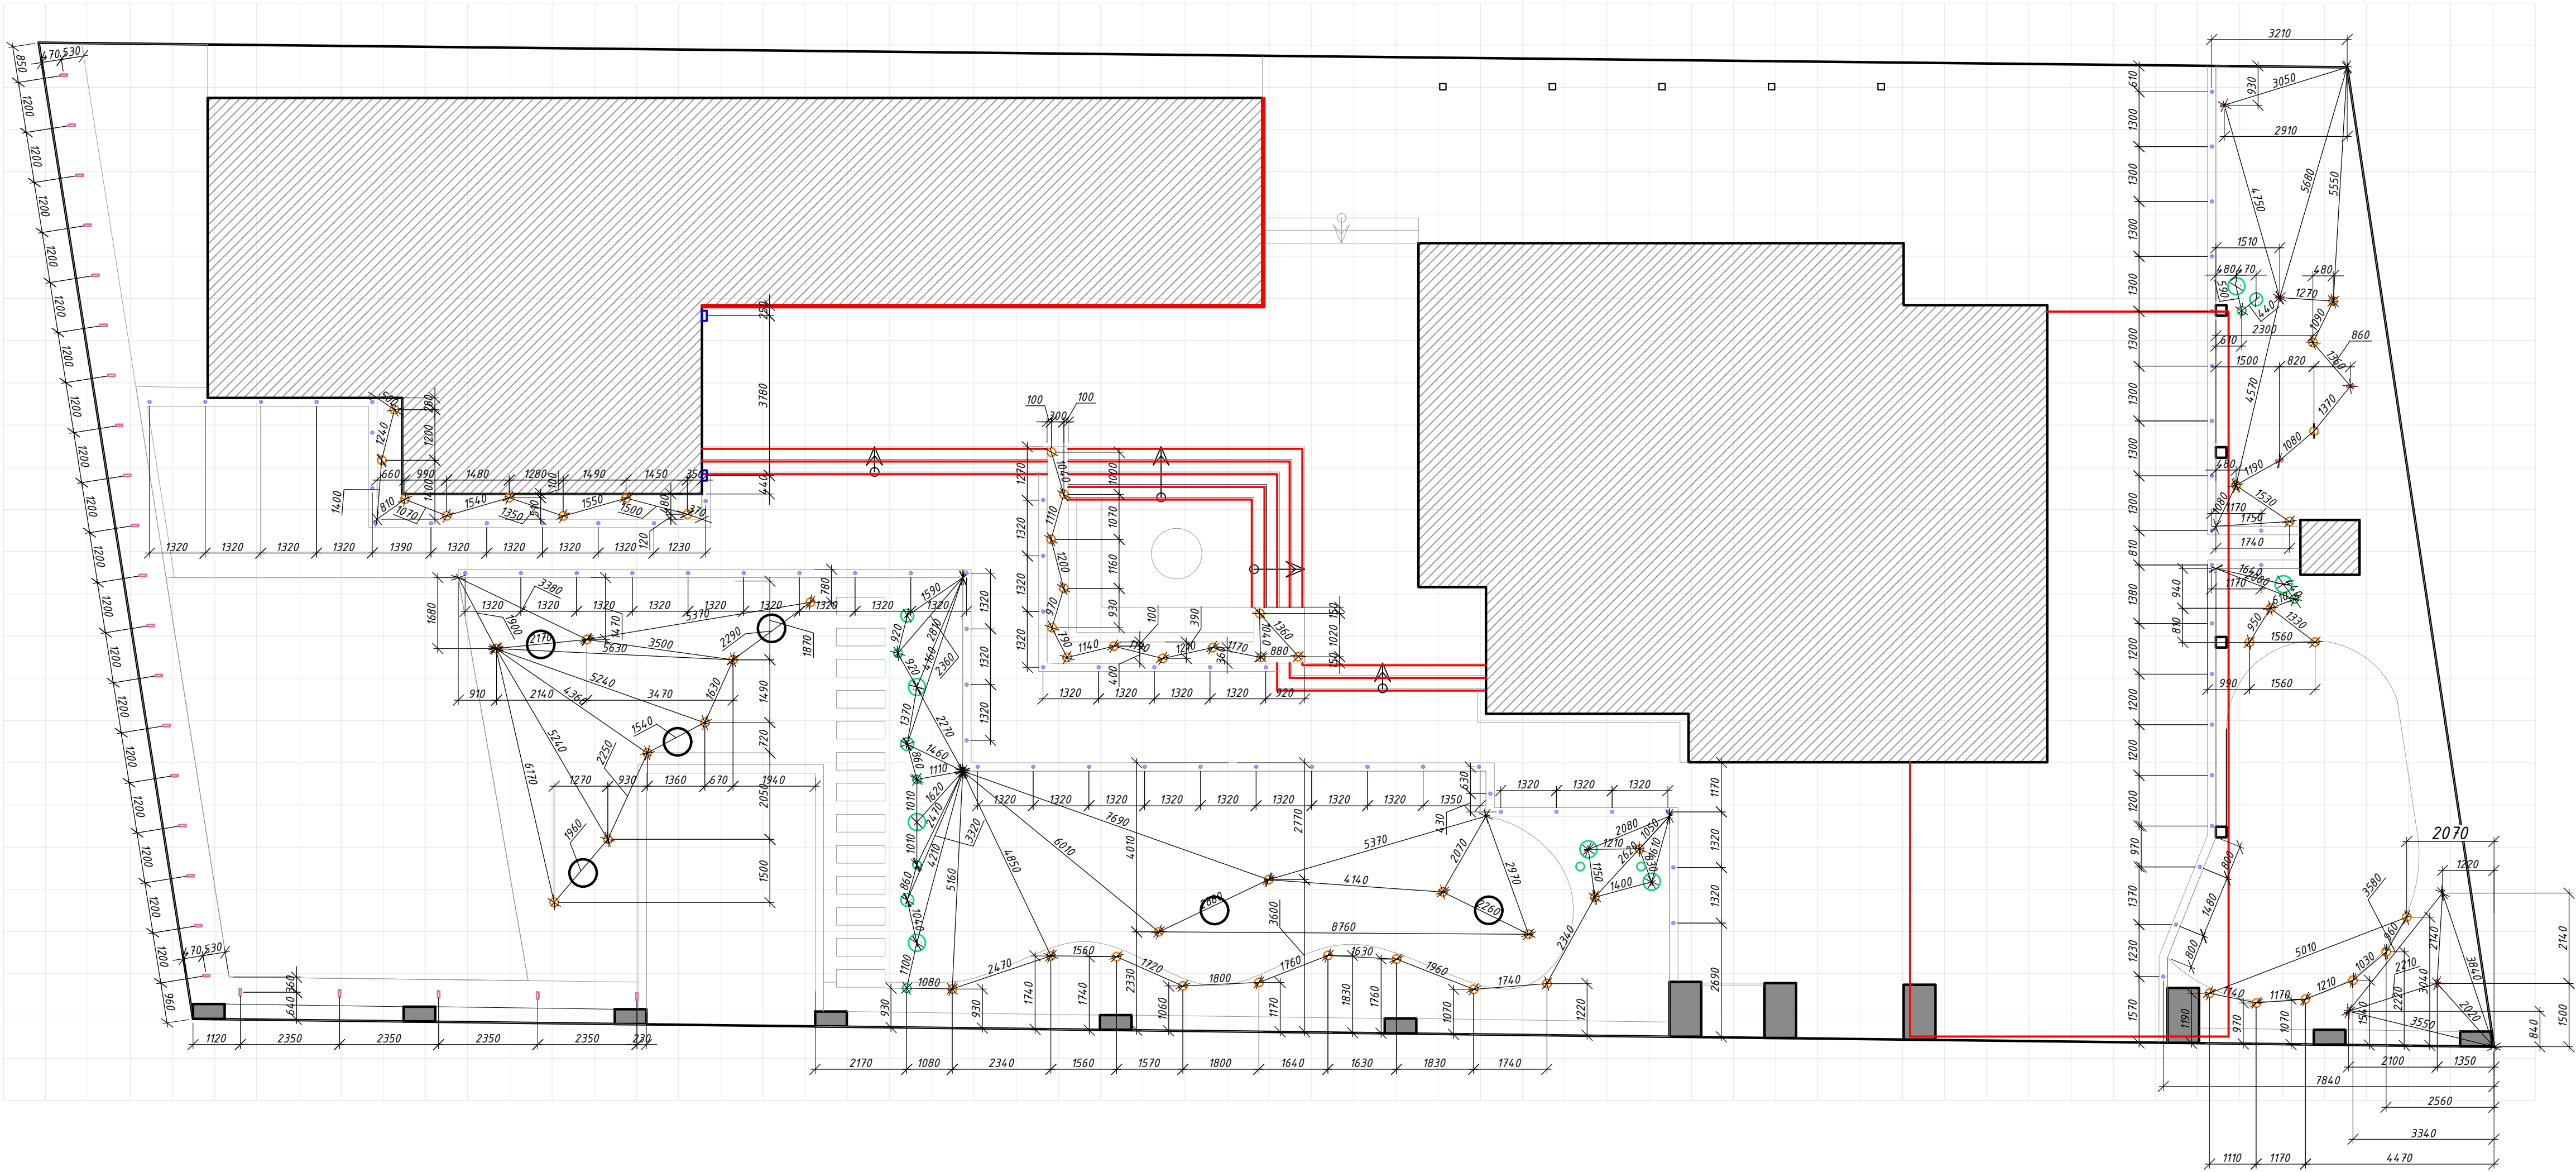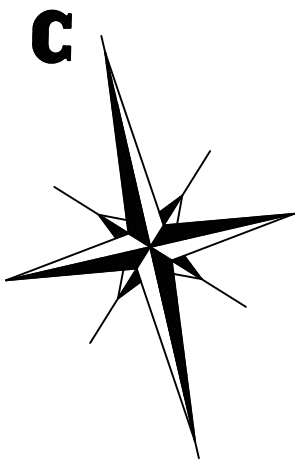

- Примечания:
1. Данный лист смотреть совместно с листом 6.
 2. Расстояние от светильников типа до борта мощения корректируется в соответствии с рекомендациями производителя.
 3. Расположение светильников типа и корректируются по месту с привязкой к растениям.
 4. Шаг разбивочной сетки 1х1 м

						06/07/24-А/1					
						Архитектурно-ландшафтный проект участка расположенного по адресу: Краснодарский край, Кореновский район, ст. Платнировская, ул. Пролетарская д. 72 Б.					
Изм.	Кол.уч.	Лист	№	Док.	Подпись	Дата	Архитектурно-ландшафтный проект	Стадия	Лист	Листов	
								П	7		
							Схема освещения с привязкой				

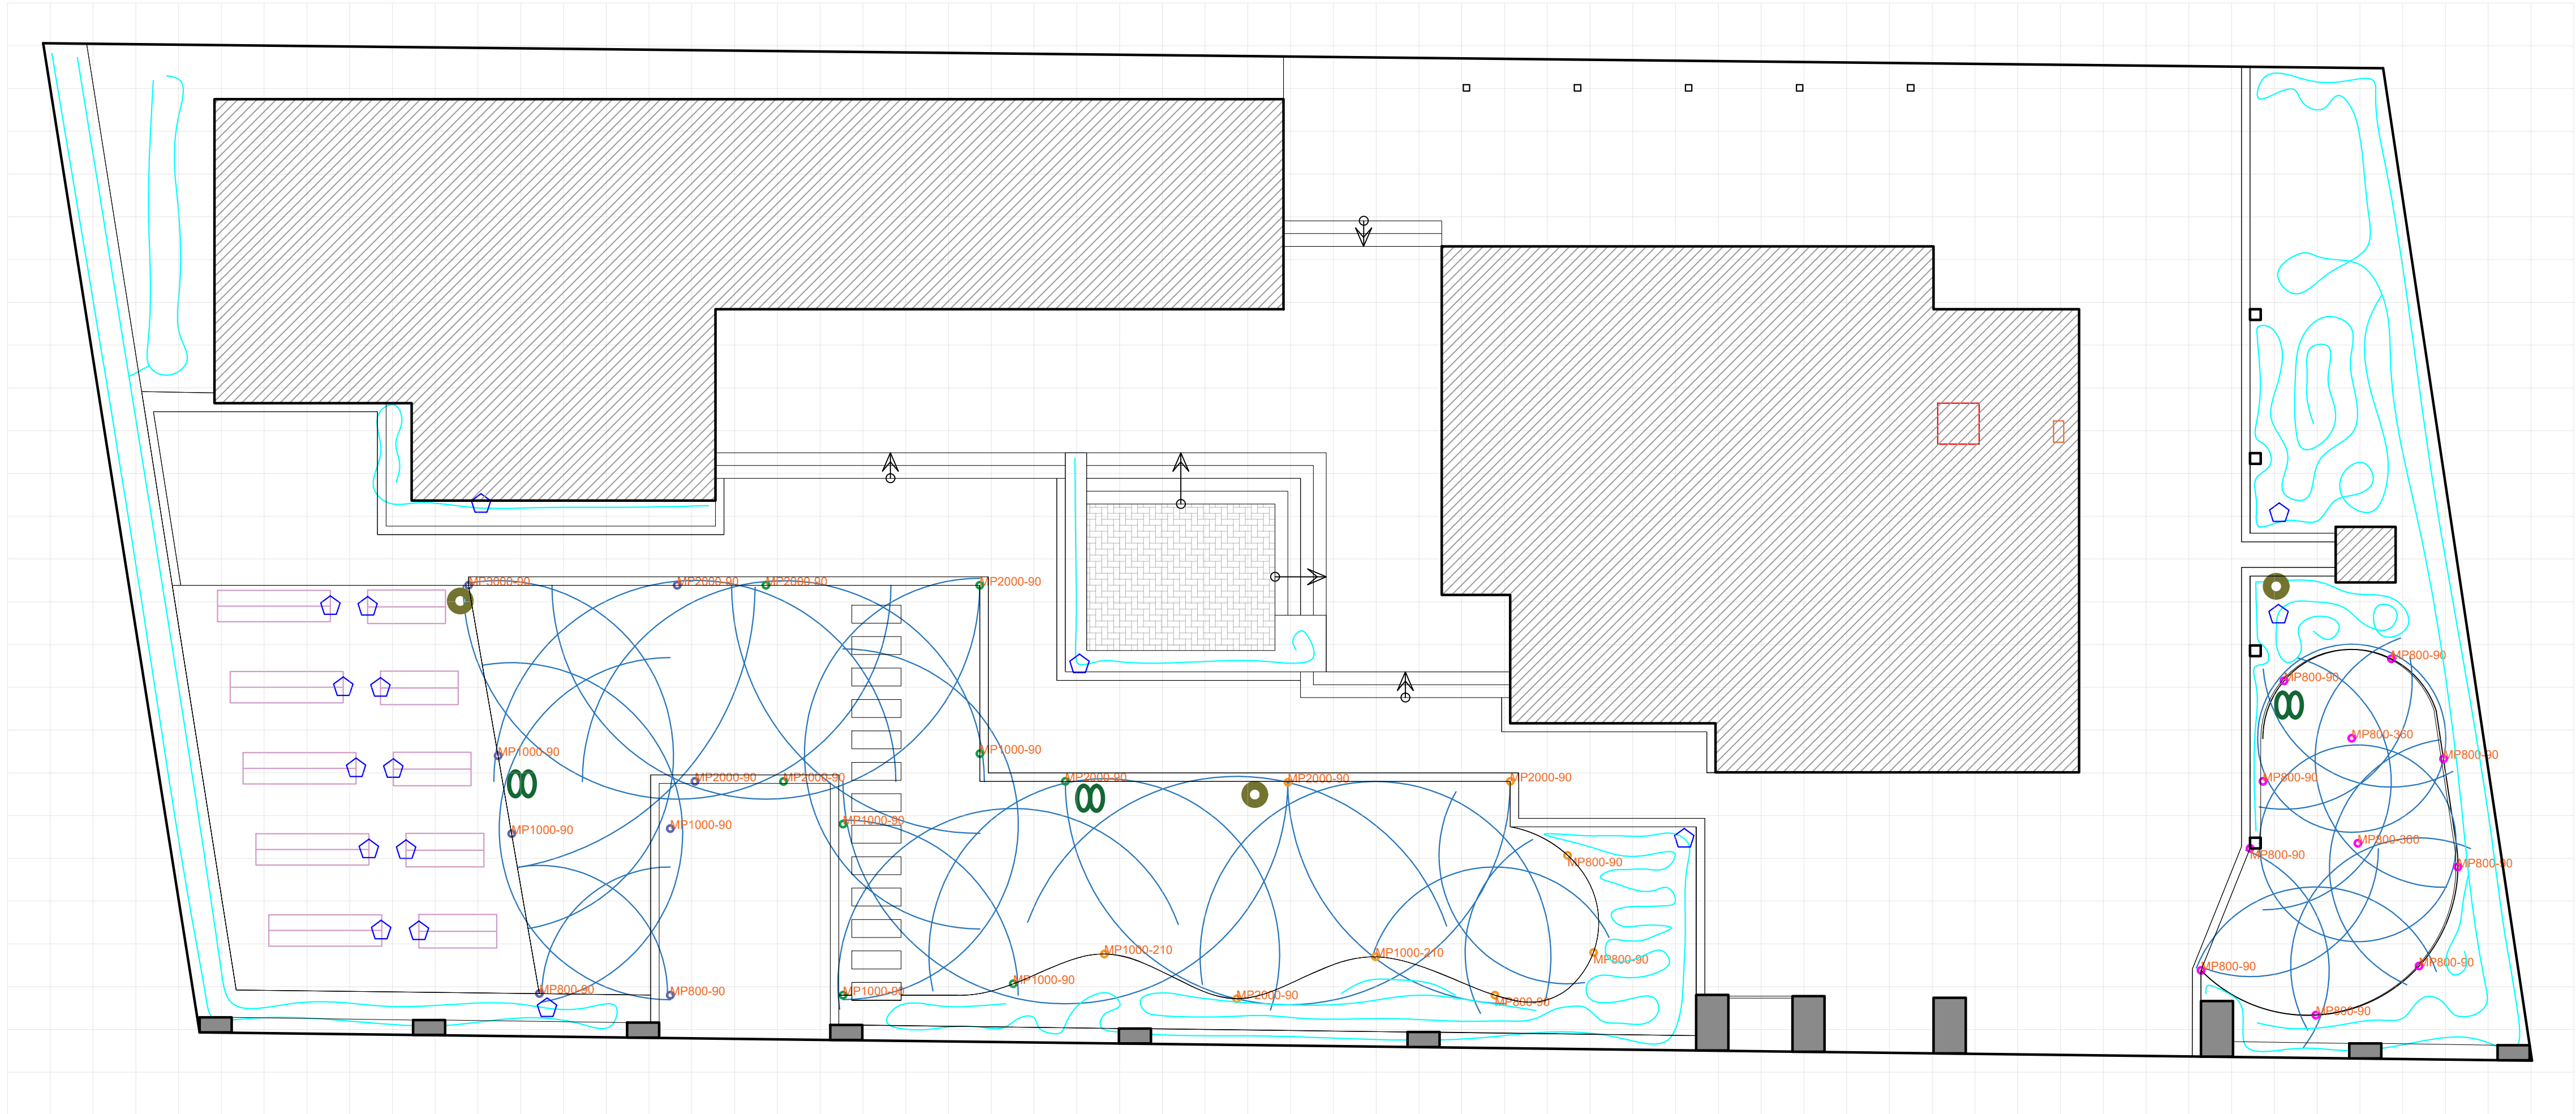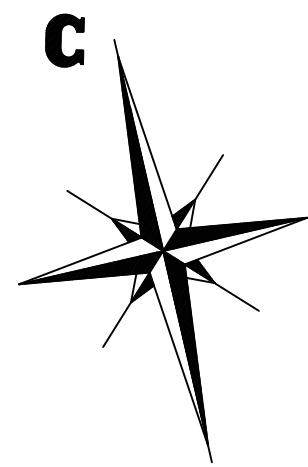



Условное обозначение зоны	№ зоны	Кол-во сопел, шт.	Кол-во капельной линии, м.п.	Вылив, м³/ч
	1	8	--	0,84
	2	8		0,85
	3	8	-	0,79
	4	11	-	1,11
	5	-	305	1,92
	6	-	82	0,52
Итого		35	387	6,03

Условные обозначения:

- узел "емкость-насос"
- контроллер
- э/м клапан
- гидророзетка
- дождеватель с соплом МР
- точка подключения капельной линии
- капельная линия

Шаг разбивочной сетки 1х1 м

					06/07/24-А/1			
					Архитектурно-ландшафтный проект участка расположенного по адресу: Краснодарский край, Кореновский район, ст. Платниривская, ул. Пролетарская д. 72 Б.			
Изм.	Кол.уч.	Лист	№ Док.	Подпись	Дата	Архитектурно-ландшафтный проект		
						Стадия	Лист	Листов
						П	8	
Схема автополива								

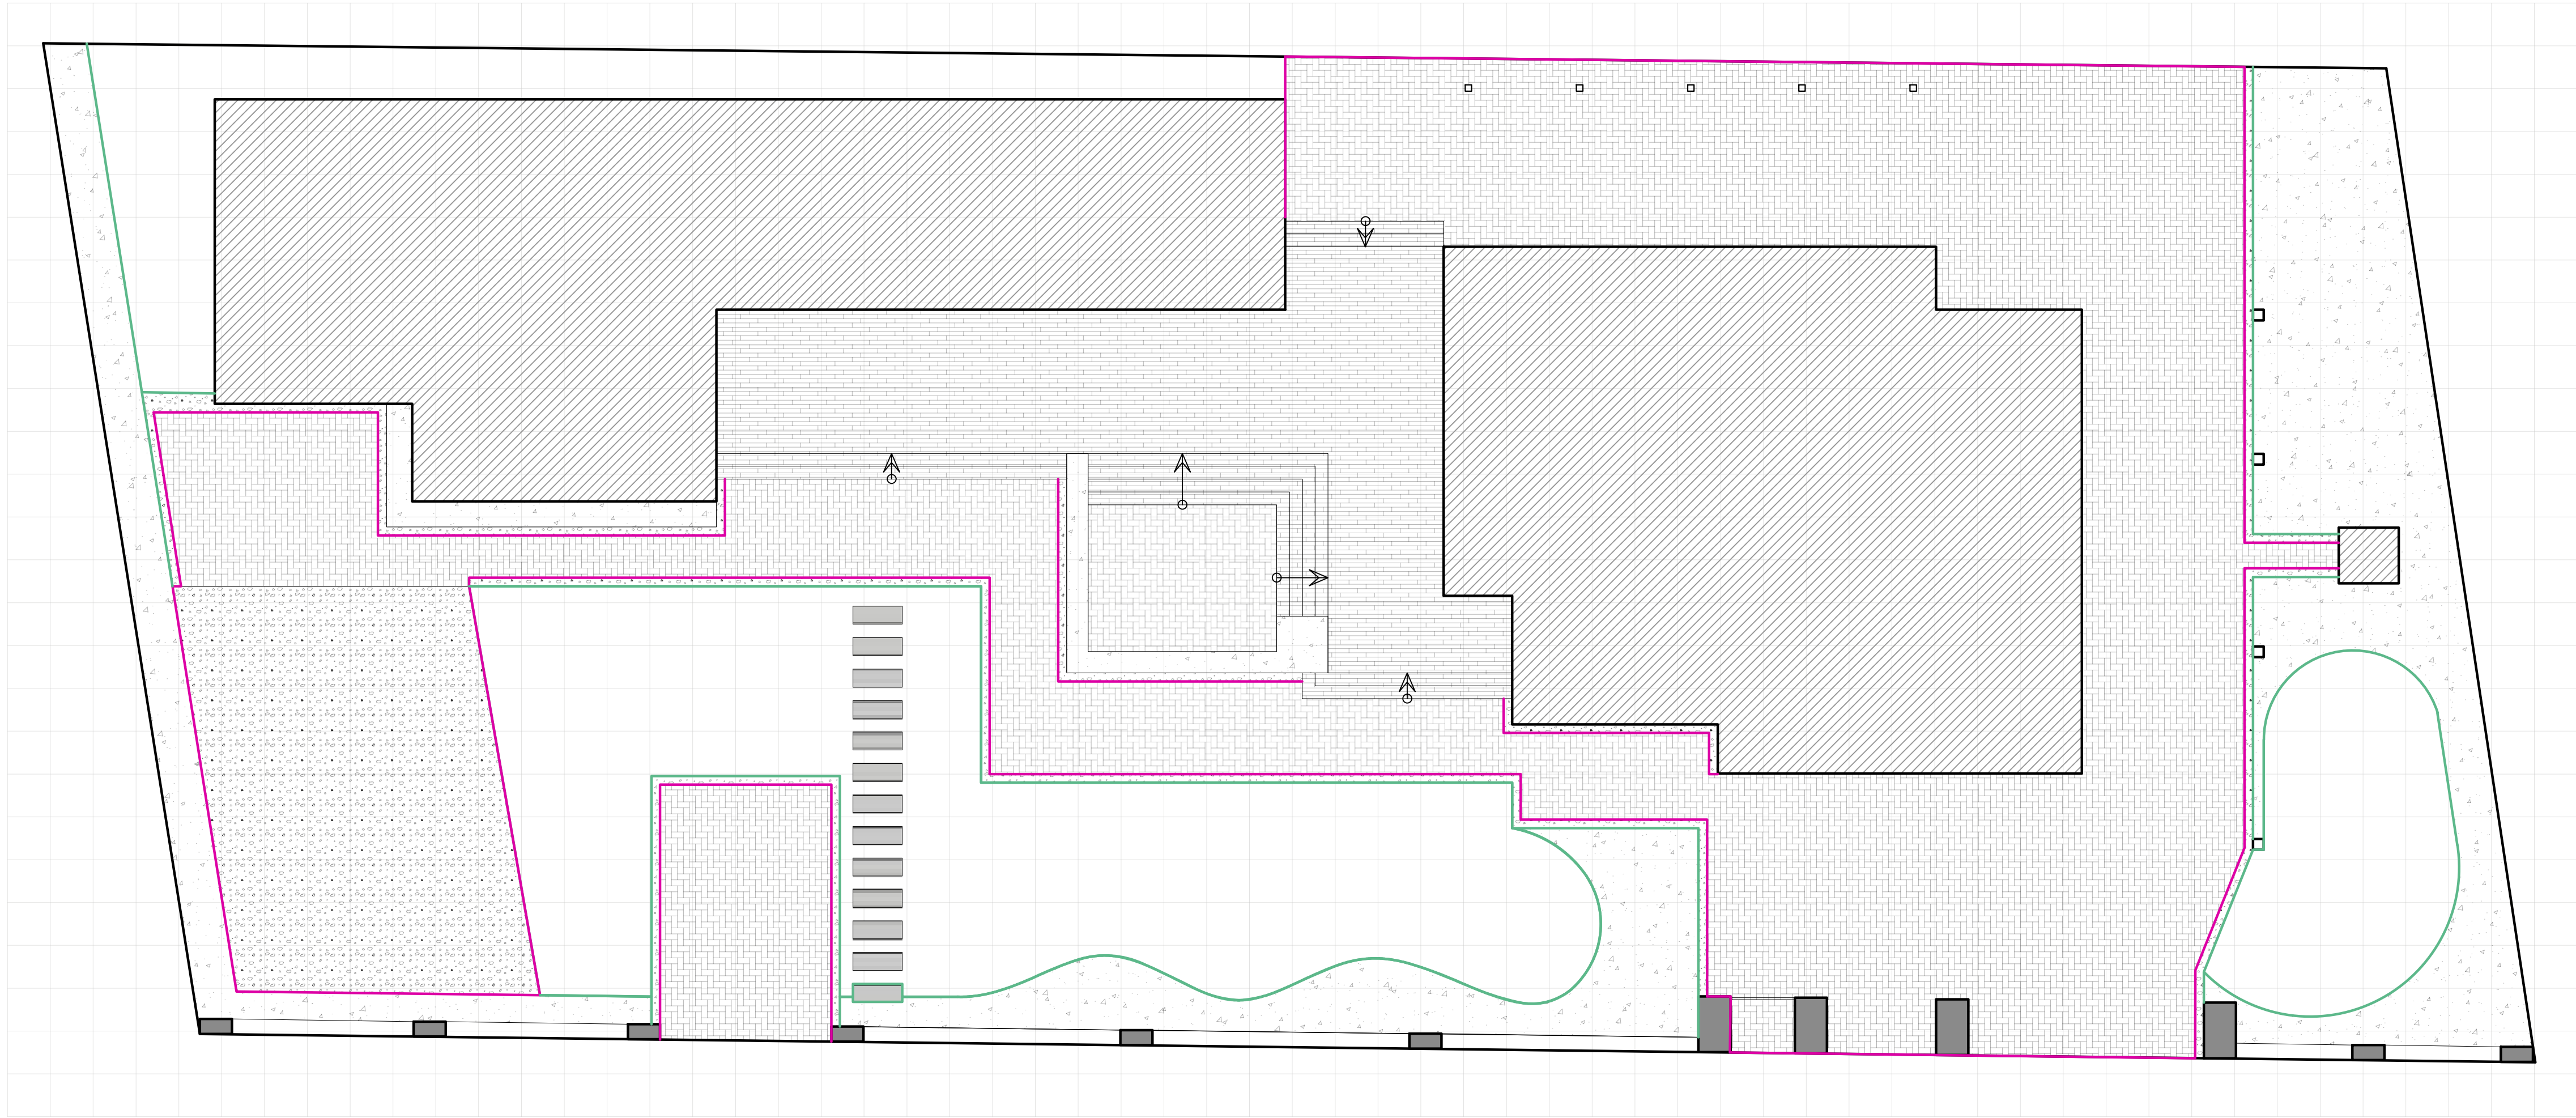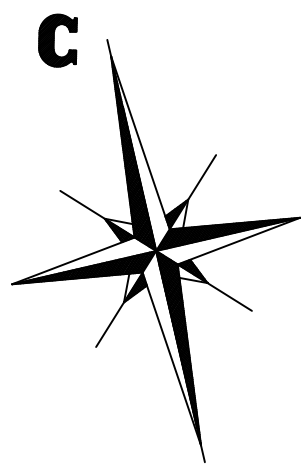

Ведомость материалов



№	Наименования	Кол-во
1	Газон	230 м²
2	Плитка тротуарная	346 м²
3	ДПК (Древесно-полимерные композиты)	100 м²
4	Кора	14,7 м³
5	Галька	88 м³
6	Бетонная плита для пошаговой дорожки 1100х400	13 шт.
7	Бордюр тротуарный	188 мп
8	Бордюр садовый	154 мп

Условные обозначения:

	- Газон		- Отсыпка корой		- Бордюр тротуарный
	- Плитка тротуарная		- Отсыпка галькой		- Бордюр садовый
	- ДПК (Древесно-полимерные композиты)		- Дорожка из пошаговых плит		

Шаг разбивочной сетки 1х1 м

							06/07/24-А/1		
							Архитектурно-ландшафтный проект участка расположенного по адресу: Краснодарский край, Кореновский район, ст. Платнировская, ул. Пролетарская д. 72 Б.		
Изм.	Кол.уч.	Лист	№Док.	Подпись	Дата		Архитектурно-ландшафтный проект	Стадия П	Лист 9
							План покрытий		

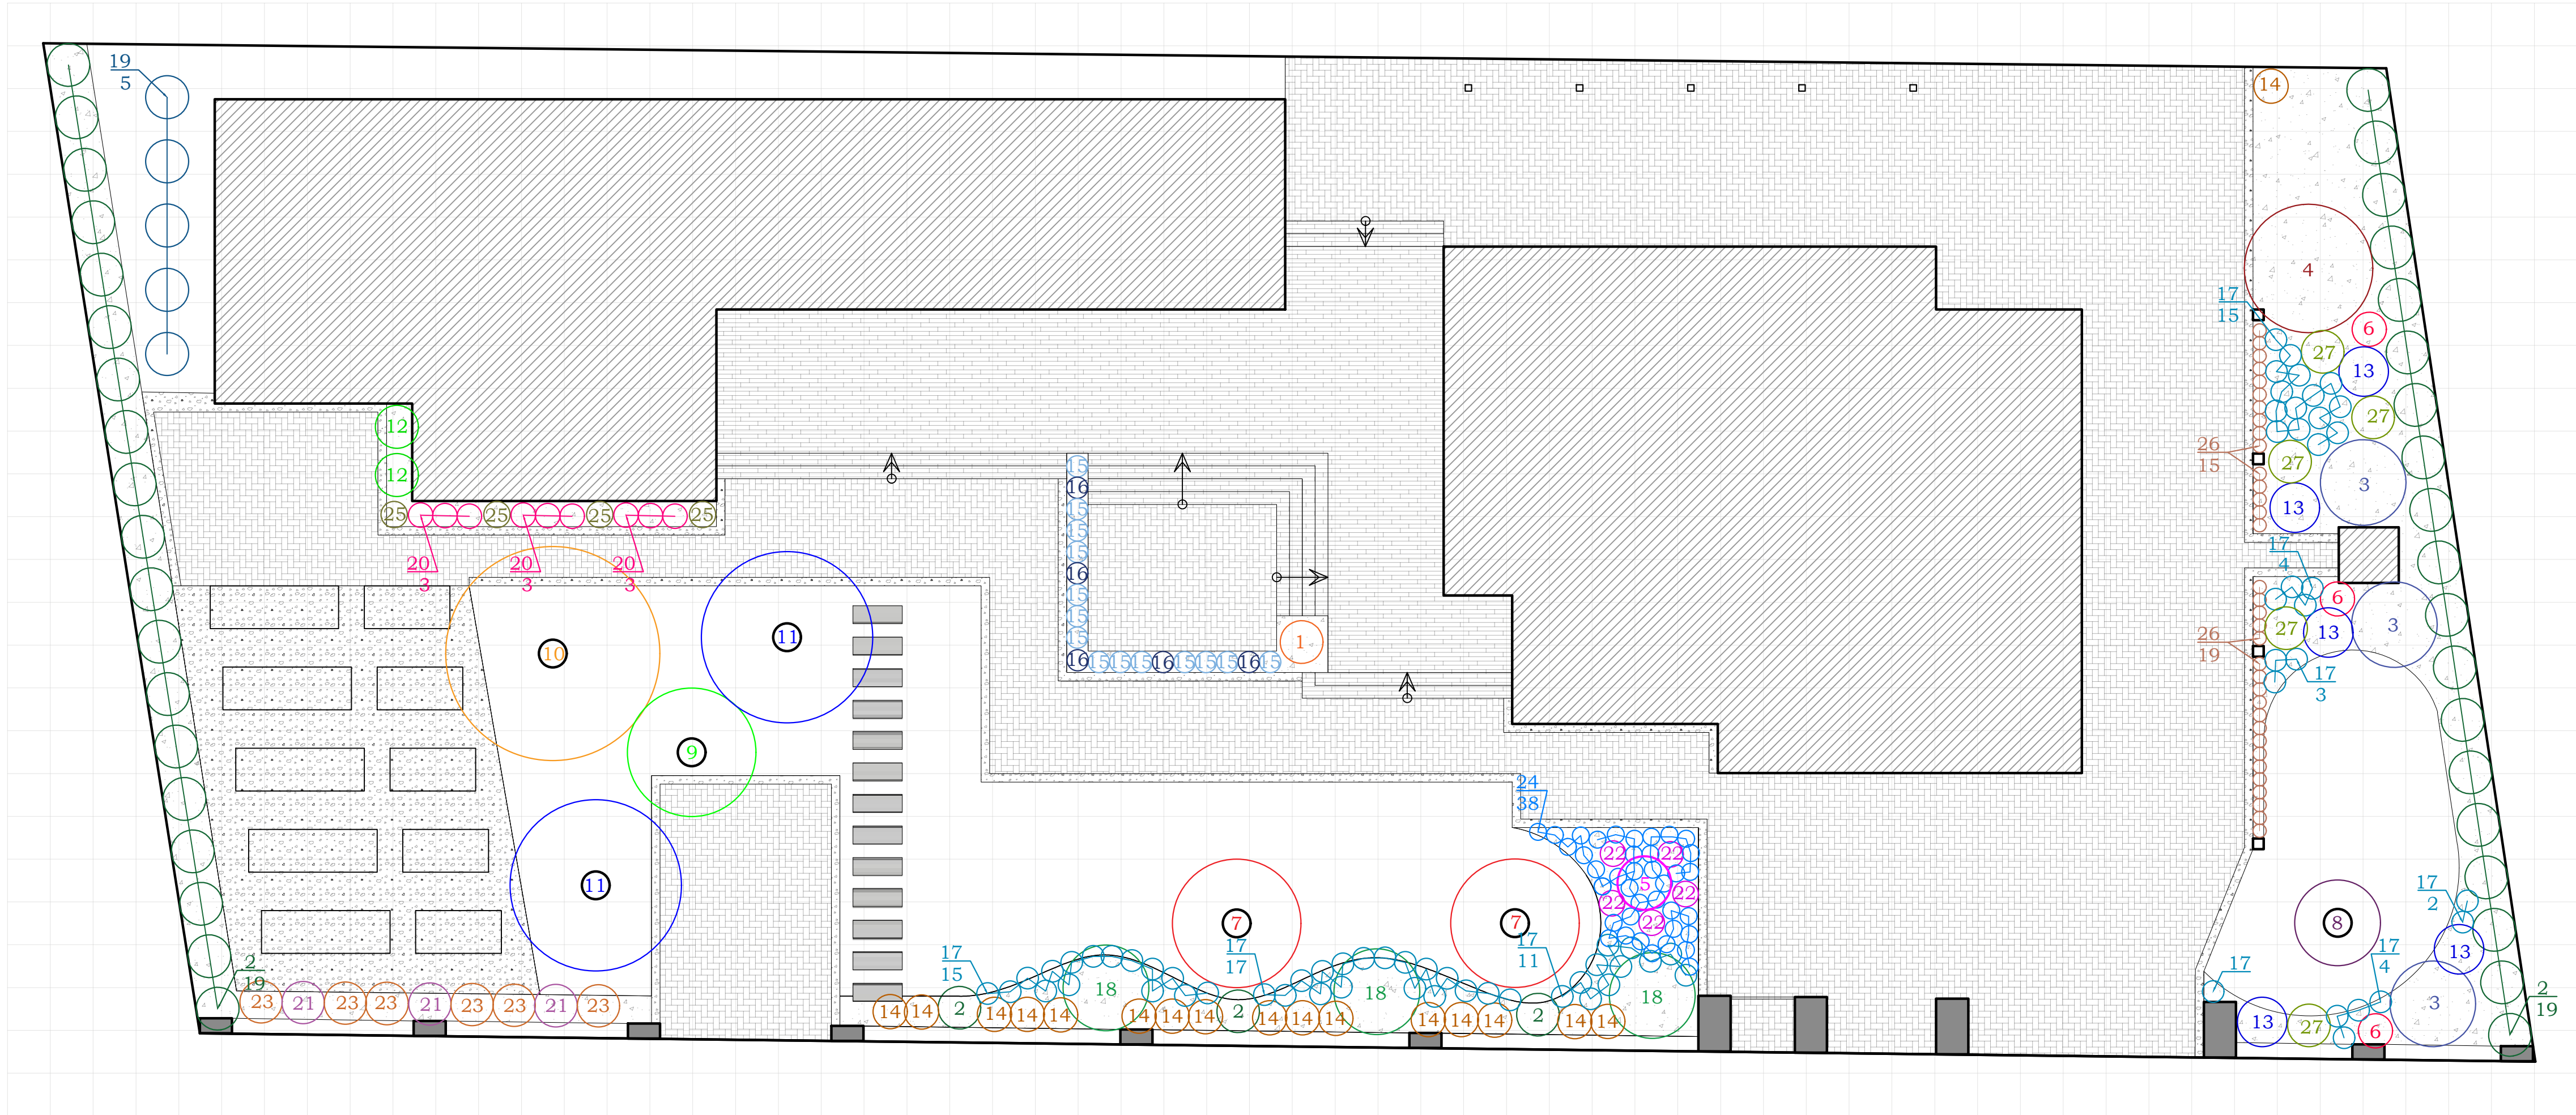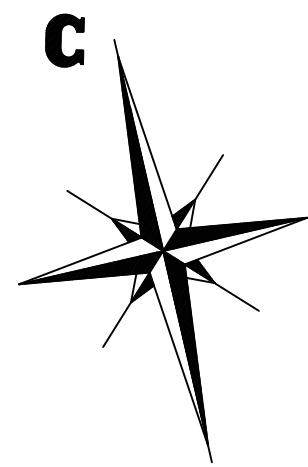

- Условные обозначения:
- Газон
 - Отсыпка корой
 - Плитка тротуарная
 - Отсыпка галькой
 - ДПК (Древесно-полимерные композиты)

1. Данный лист смотреть совместно с листами 11, 12.
2. Шаг разбивочной сетки 1х1 м

06/07/24-А/1			
Архитектурно-ландшафтный проект участка расположенного по адресу: Краснодарский край, Кореновский район, ст. Платнирская, ул. Пролетарская д. 72 Б.			
Изм.	Кол.ч/лист	№ док.	Подпись/Дата
Архитектурно-ландшафтный проект		Стадия	Лист
Дендроплан		П	10

Согласовано

Инв. № подл. Подпись и дата. Взамен инв. №

№ п/п	Наименование	Кол-во	Фото		Размер
1	2	3	4		5
Хвойные растения					
1	Кипарисовик Лавсона <i>Ellwoodii</i>	1			60 / 80
2	Кипарисовик Лавсона <i>Columnaris</i> /Можжевельник скальный <i>Skyrocket</i>	41 / 41			180 / 200
3	Можжевельник казацкий <i>Tamariscifolia</i>	4			60 / 80
4	Можжевельник средний <i>Mint Julep</i>	1			80 / 100
5	Ниваки из сосны	1			140 / 160
6	Туя восточная <i>Aurea Nana</i>	3			140 / 160
Деревья					
7	Клен остролистный <i>Crimson Centry</i>	2			250 / 300
8	Лагерстремия индийская	1			160 / 180

№ п/п	Наименование	Кол-во	Фото		Размер
1	2	3	4		5
9	Вишня	1			250 / 300
10	Черешня	1			250 / 300
11	Яблоня	2			250 / 300
Кустарники					
12	Бересклет японский <i>Aureomarginatus</i>	2			40 / 60
13	Вейгела гибридная	5			40 / 60
14	Гортензия древовидная <i>Pink Anabelle</i>	16			40 / 60

Данный лист смотреть совместно с листами 10, 12.

						06/07/24-АЛ			
						Архитектурно-ландшафтный проект участка расположенного по адресу: Краснодарский край, Кореновский район, ст. Платнировская, ул. Пролетарская д. 72 Б.			
Изм.	Кол.уч.	Лист	№Док.	Подпись	Дата	Архитектурно-ландшафтный проект	Стадия	Лист	Листов
							П	11	
						Ассортиментная ведомость растений			

Согласовано

Инв. № подл. Подпись и дата. Взамен инв. №

№ п/п	Наименование	Кол-во	Фото		Размер
1	2	3	4		5
15	Лаванда широколистная	14			С5
16	Розмарин лекарственный	5			С5
17	Спирея японская Golden Princess	73			С3
18	Чудушник венечный	13			160 / 180
Ягодные кустарники					
19	Ягодные кустарники в ассортименте	5			С5
Многолетники					
20	Армерия приморская	9			С2
21	Вейник коротковолосистый	3			С3
22	Гравилат чилийский Lady Stratheden	5			С3


№ п/п	Наименование	Кол-во	Фото		Размер
1	2	3	4		5
23	Нивяник обыкновенный	6			С2
24	Овсяница голубая	38			С2
25	Осока морроу Ice Dance	4			С2
26	Офиопогон японский	34			С2
27	Пеннисетум лисохвостый Hameln	6			С3

Данный лист смотреть совместно с листами 10, 11.

						06/07/24-АЛ			
						Архитектурно-ландшафтный проект участка расположенного по адресу: Краснодарский край, Кореновский район, ст. Платнировская, ул. Пролетарская д. 72 Б.			
Изм.	Кол.уч.	Лист	№Док.	Подпись	Дата				
						Архитектурно-ландшафтный проект	Стадия	Лист	Листов
							П	12	
							Ассортиментная ведомость растений		

Согласовано

Инв. № подл. Подпись и дата. Взам. инв. №

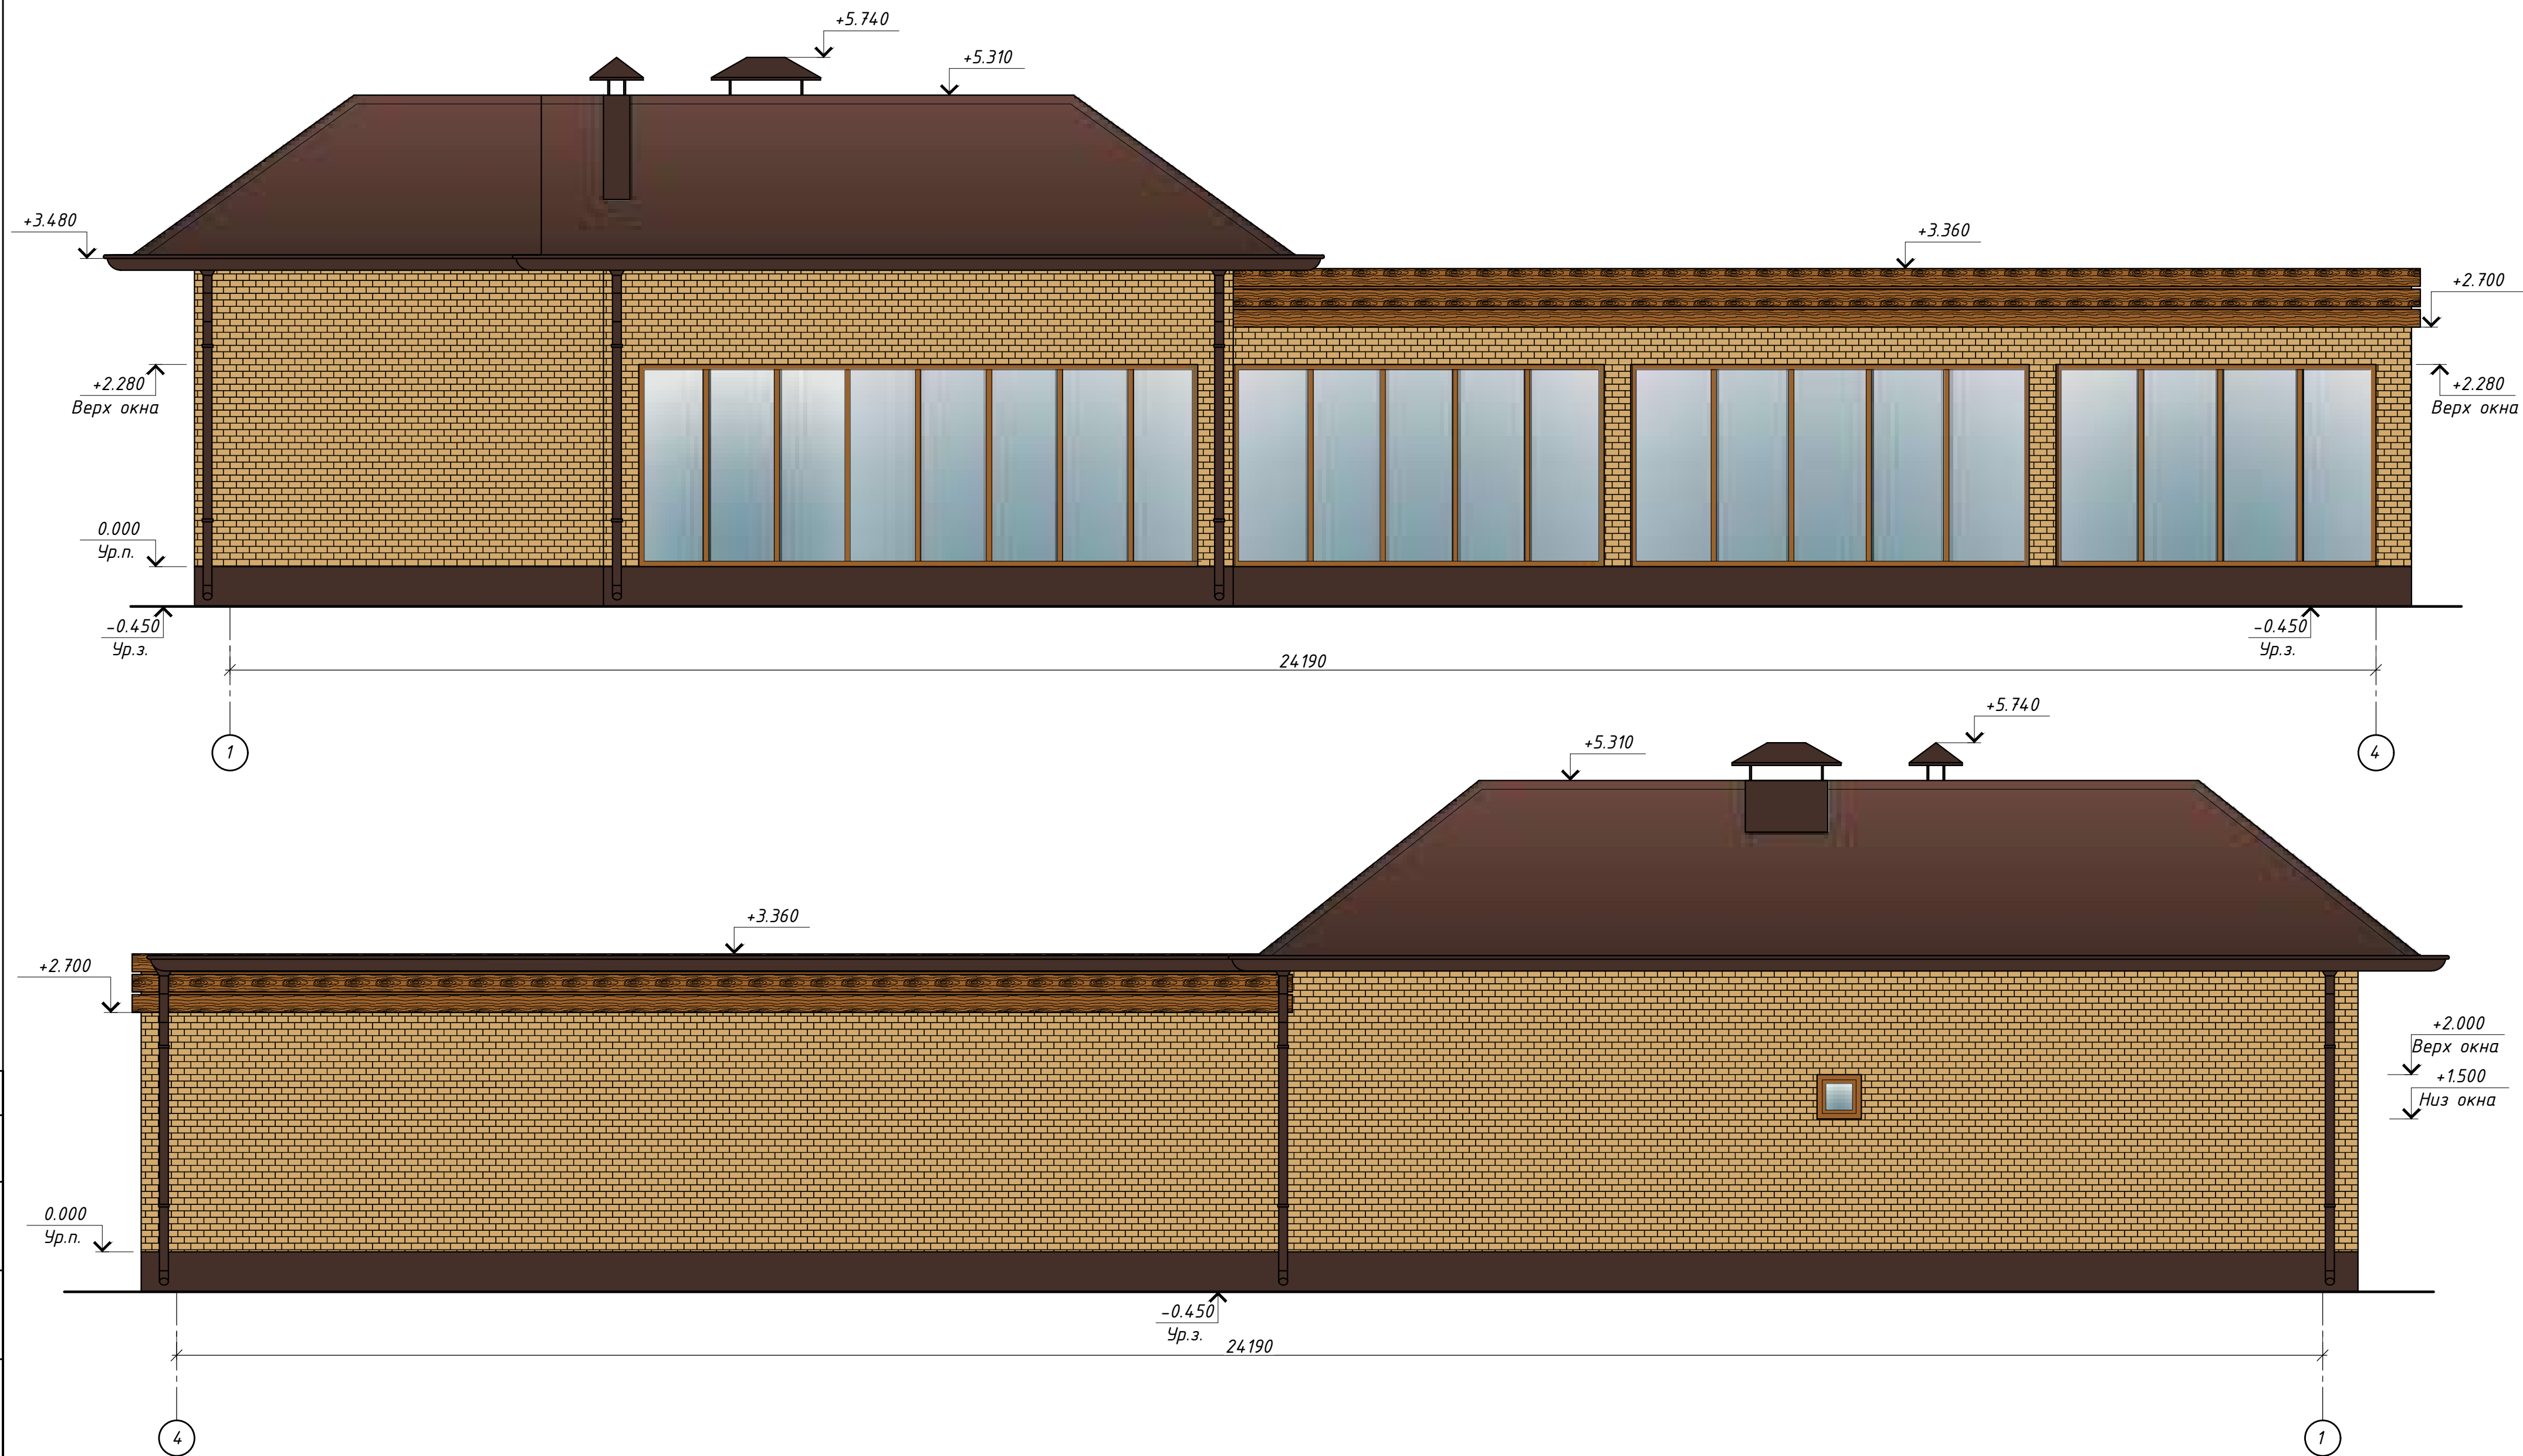

Условные обозначения:

- Фасадная штукатурка декоративная (RAL 8017)
- Металлочерепица (RAL 8017)
- Декоративный облицовочный кирпич (RAL 1002)
- Композитные панели с рисунком под дерева (RAL 8001)

						06/07/24-А/Л
						Архитектурно-ландшафтный проект участка расположенного по адресу: Краснодарский край, Кореновский район, ст. Платнировская, ул. Пролетарская д. 72 Б.
Изм.	Кол.уч.	Лист	№Док.	Подпись	Дата	Архитектурно-ландшафтный проект
						П
						13
						Листов
						Фасады в осях 1-4, 4-1 М 1:50

Согласовано

Инв. № подл. Подпись и дата. Взамен инв. №


Условные обозначения:




- Фасадная штукатурка
декоративная (RAL 8017)



- Металлочерепица (RAL 8017)

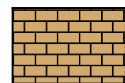

- Декоративный облицовочный
кирпич (RAL 1002)

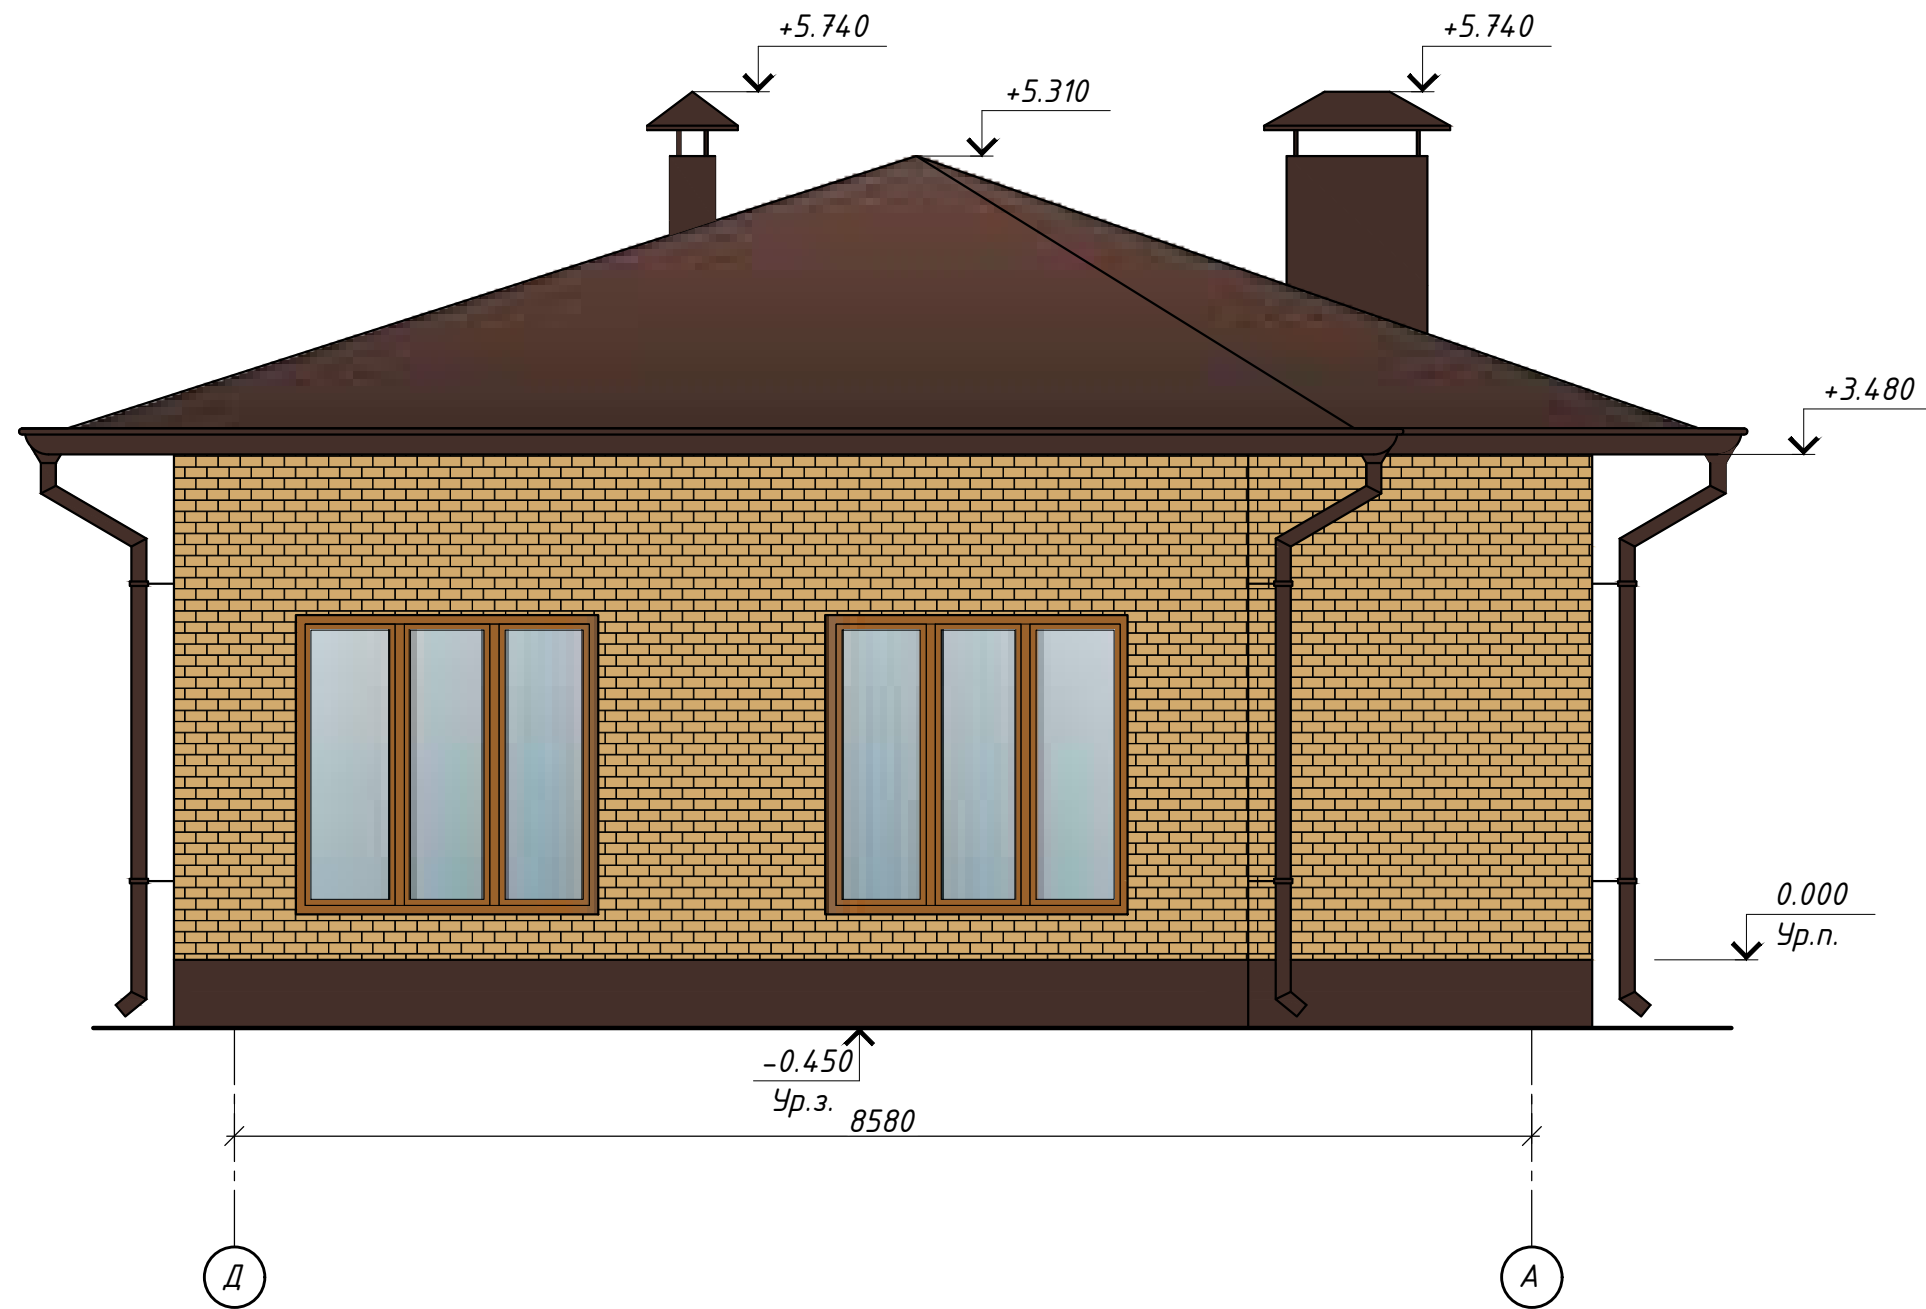

						06/07/24-АЛ			
						Архитектурно-ландшафтный проект участка расположенного по адресу: Краснодарский край, Кореновский район, ст. Платнировская, ул. Пролетарская д. 72 Б.			
Изм.	Кол.уч.	Лист	№Док.	Подпись	Дата	Архитектурно-ландшафтный проект	Стадия	Лист	Листов
							П	14	
						Фасад в осях Д-А, М 1:50			

Согласовано

Инв. № подл. Подпись и дата. Взамен инв. №


Условные обозначения:



- Фасадная штукатурка
декоративная (RAL 8017)




- Металлочерепица (RAL 8017)

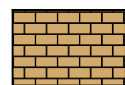



- Декоративный облицовочный
кирпич (RAL 1002)




- Композитные панели с рисунком
под дерево (RAL 8001)

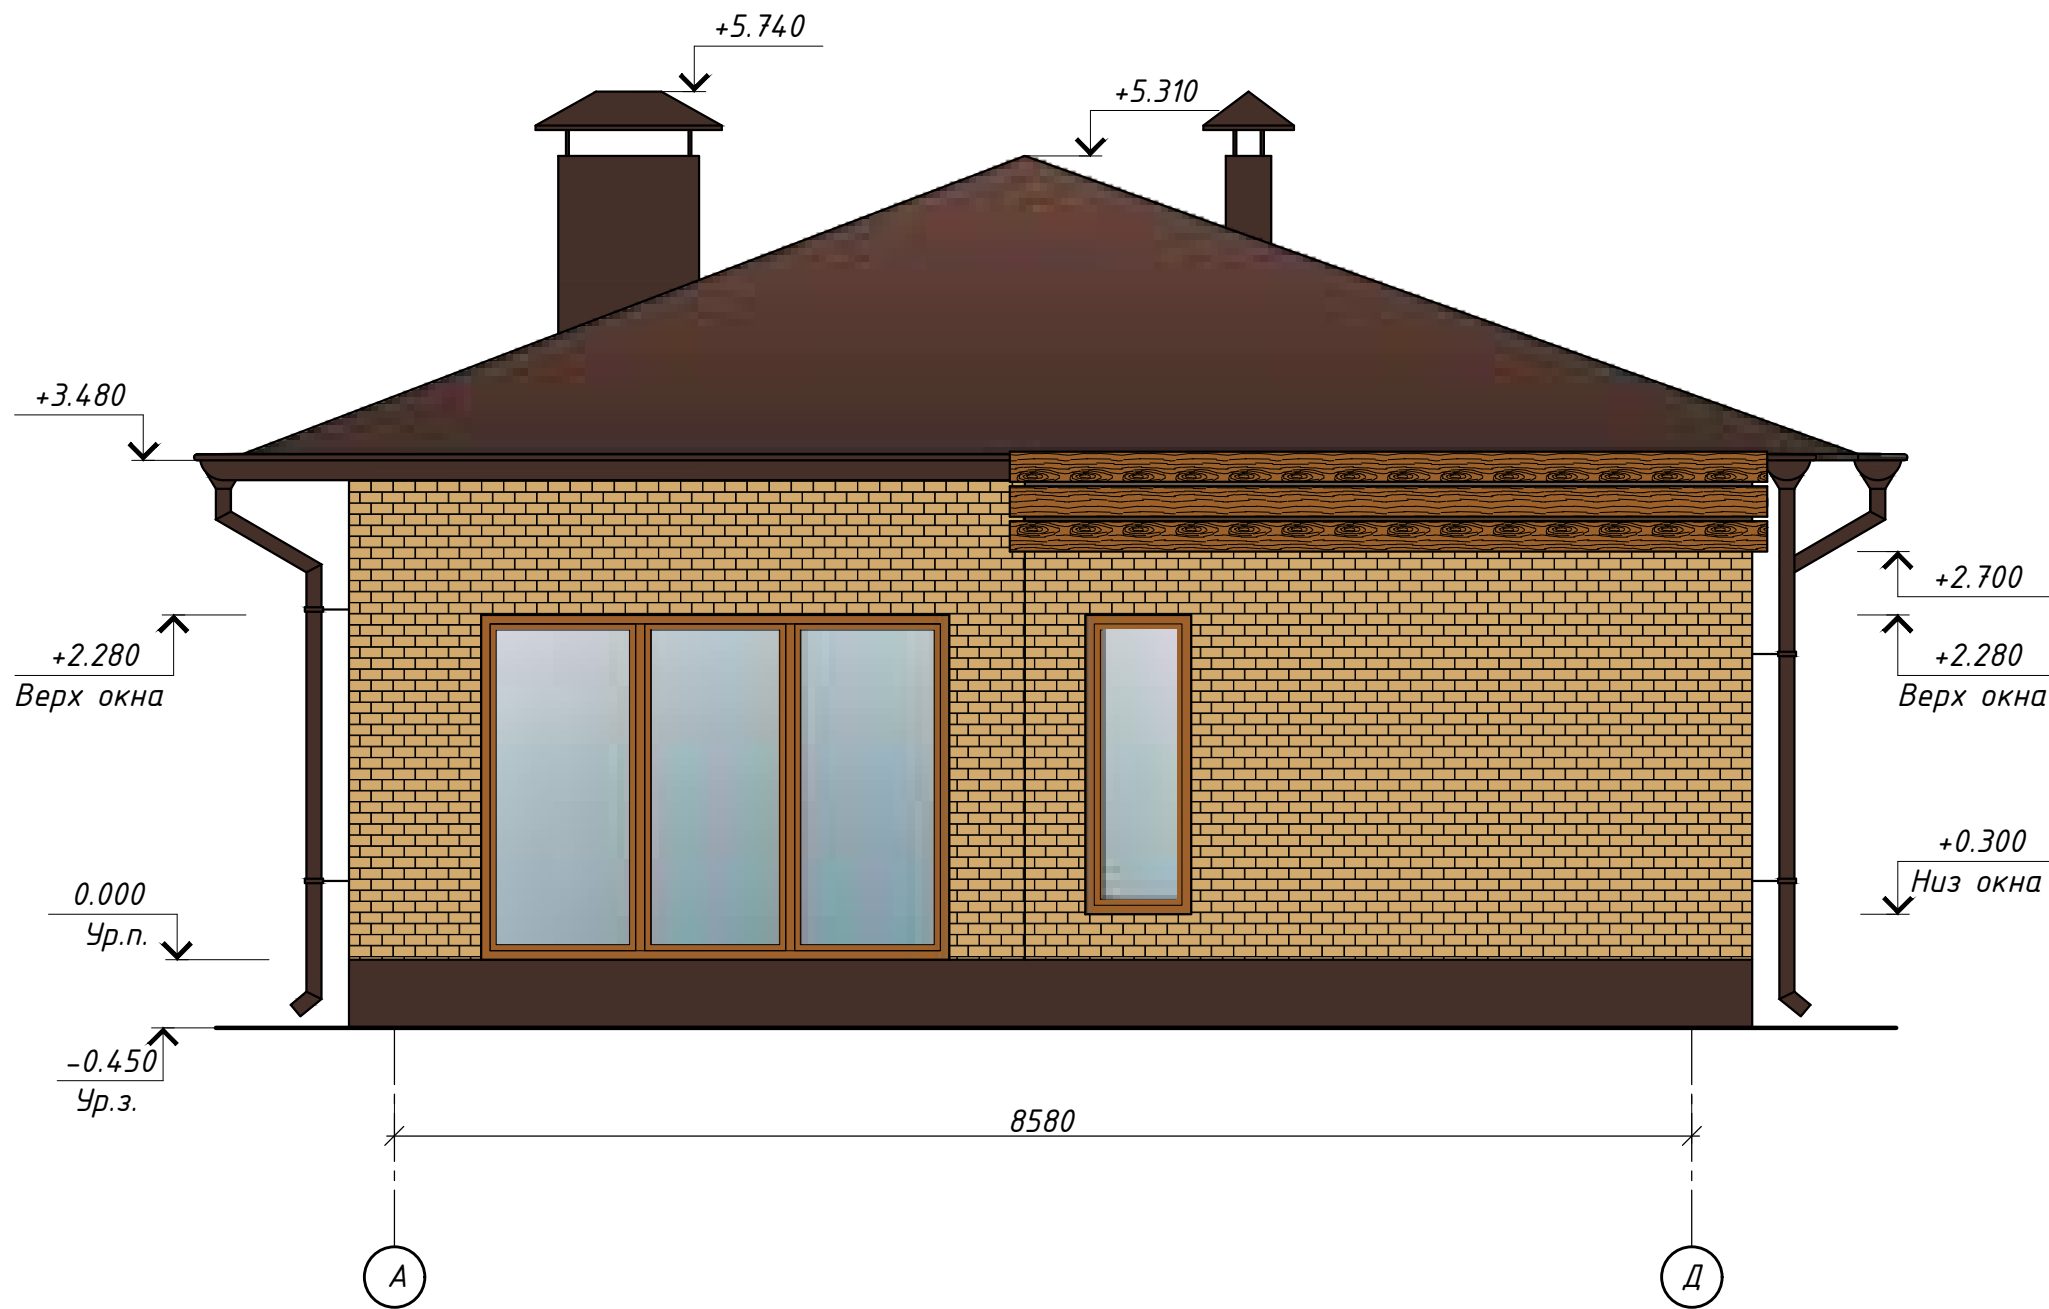

						06/07/24-АЛ			
						Архитектурно-ландшафтный проект участка расположенного по адресу: Краснодарский край, Кореновский район, ст. Платнировская, ул. Пролетарская д. 72 Б.			
Изм.	Кол.уч.	Лист	№Док.	Подпись	Дата	Архитектурно-ландшафтный проект	Стадия	Лист	Листов
							П	15	
						Фасад в осях А-Д, М 1:50			

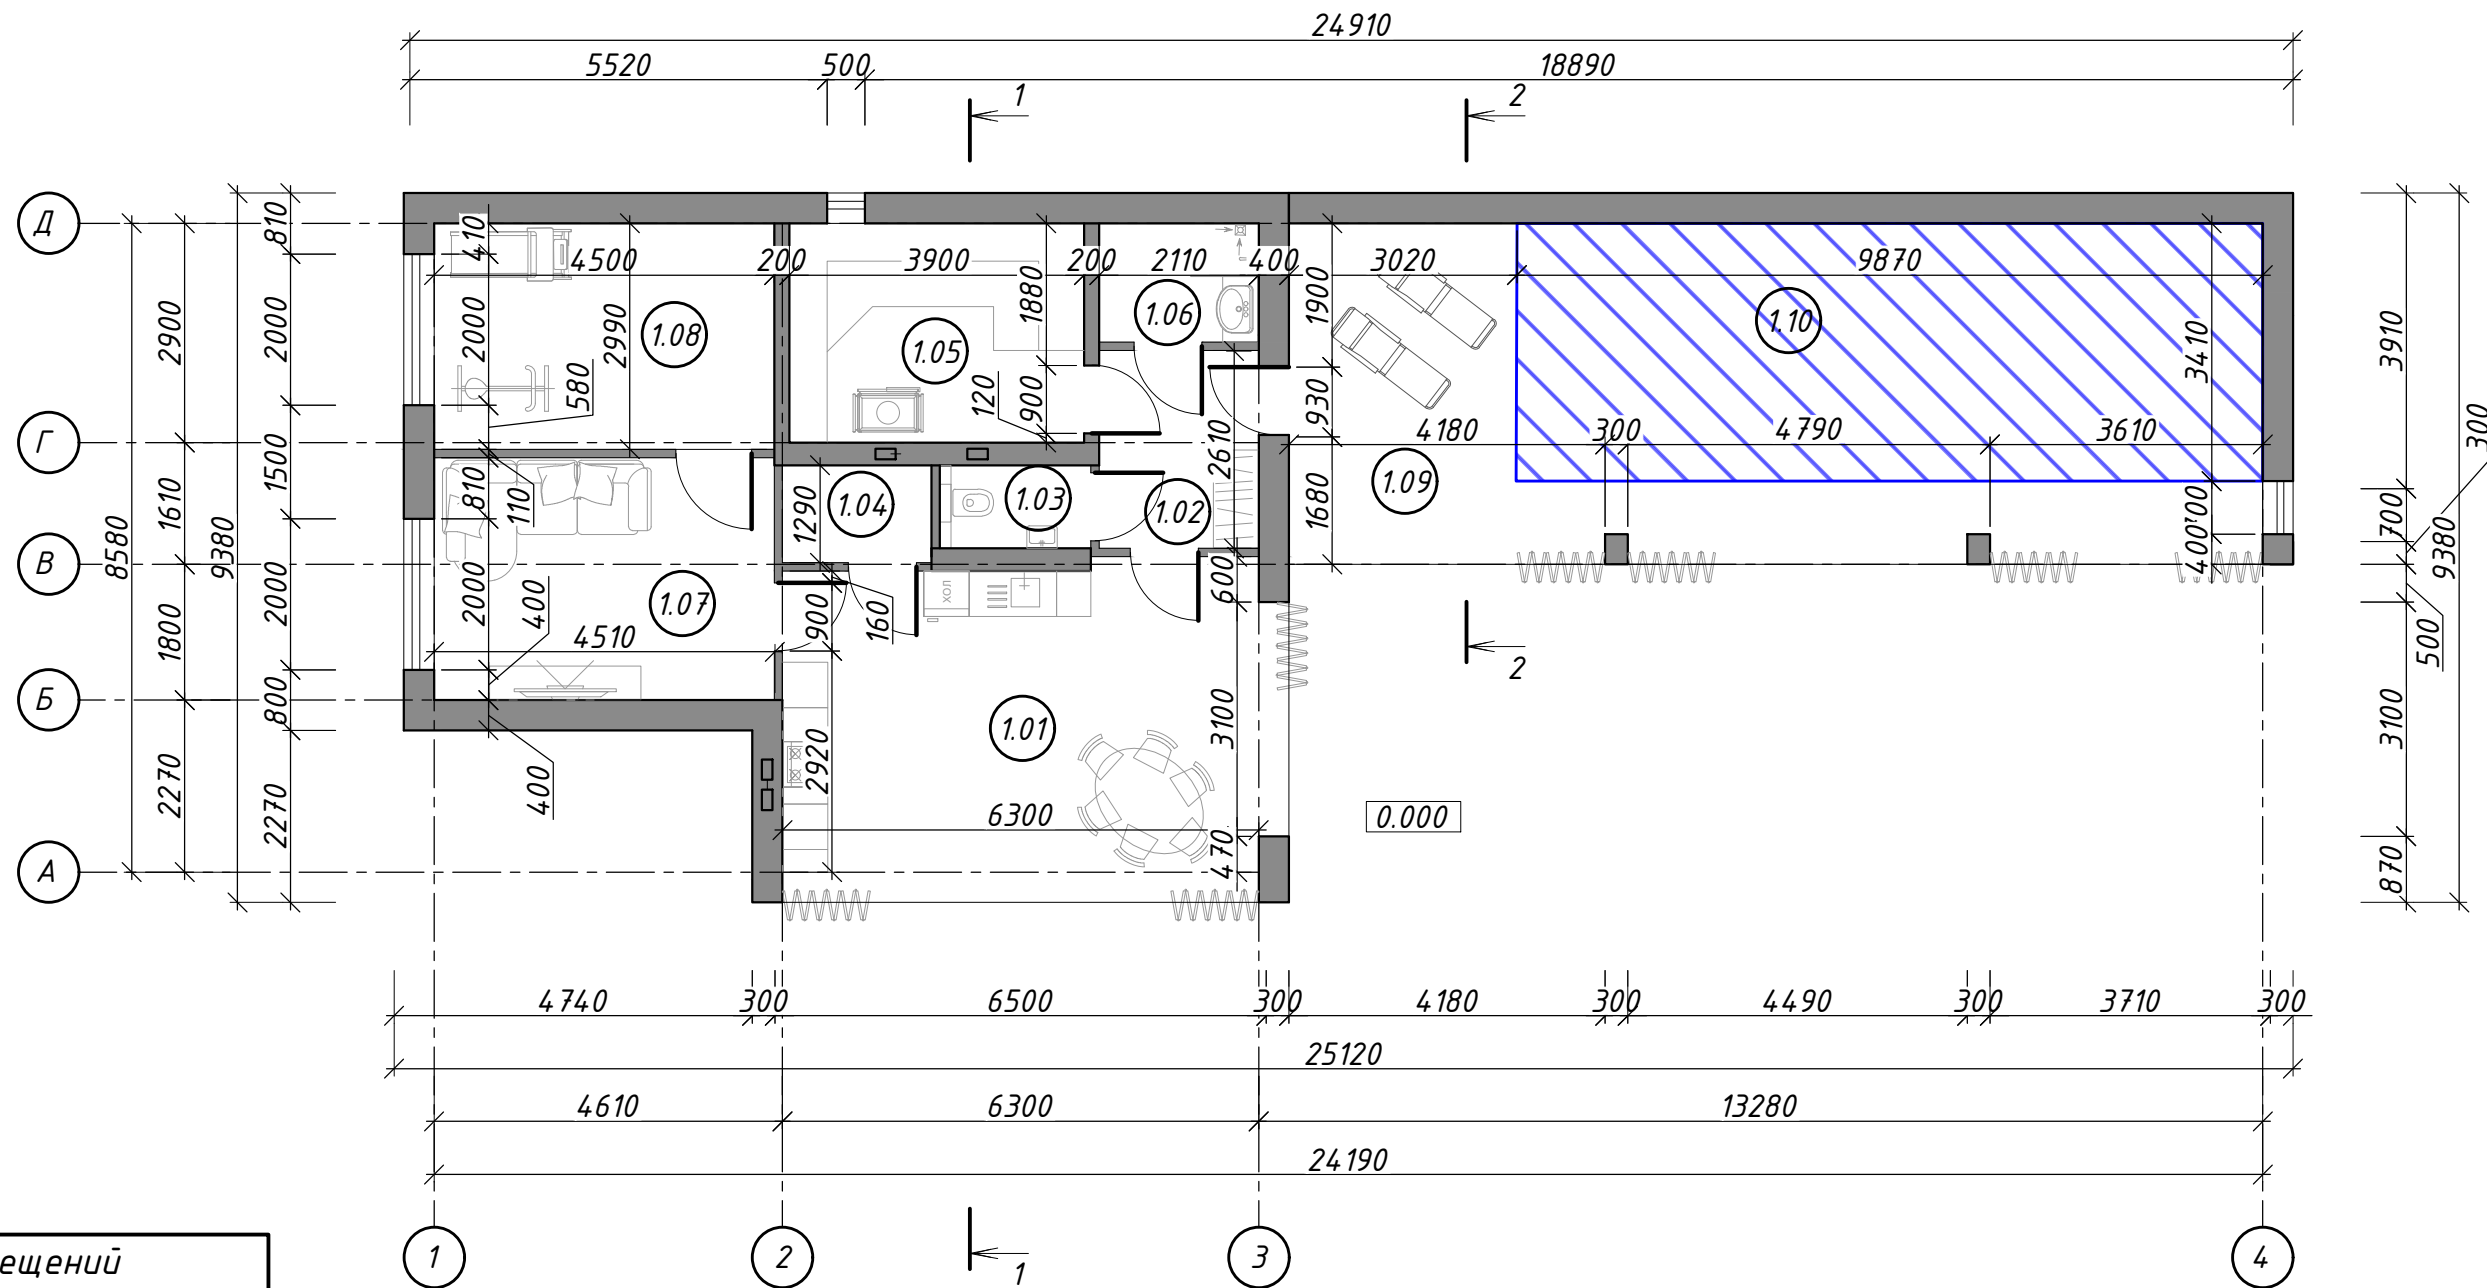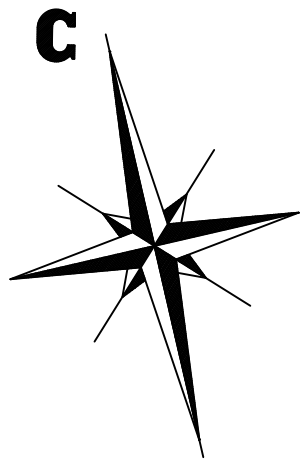


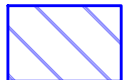
 - Габаритные размеры бассейна

Согласовано

Инв. № подл. Подпись и дата. Взамен инв. №

Экспликация помещений		
Номер помещения	Наименование	Площадь, м²
1.01	Летняя кухня+зона барбекю	25,50
1.02	Раздевалка	5,50
1.03	С\У	2,20
1.04	Кладовка	2,50
1.05	Баня	11,40
1.06	Душевая	3,30
1.07	Зона отдыха	14,40
1.08	Спорт зал	13,40
1.09	Зона у бассейна	19,20
1.10	Бассейн	33,60
Общая площадь хоз.постройки		131,00

						06/07/24-АЛ			
						Архитектурно-ландшафтный проект участка расположенного по адресу: Краснодарский край, Кореновский район, ст. Платнировская, ул. Пролетарская д. 72 Б.			
Изм.	Кол.уч.	Лист	№Док.	Подпись	Дата	Архитектурно-ландшафтный проект	Стадия	Лист	Листов
							П	16	
						План на отм. 0.000, М 1:100			

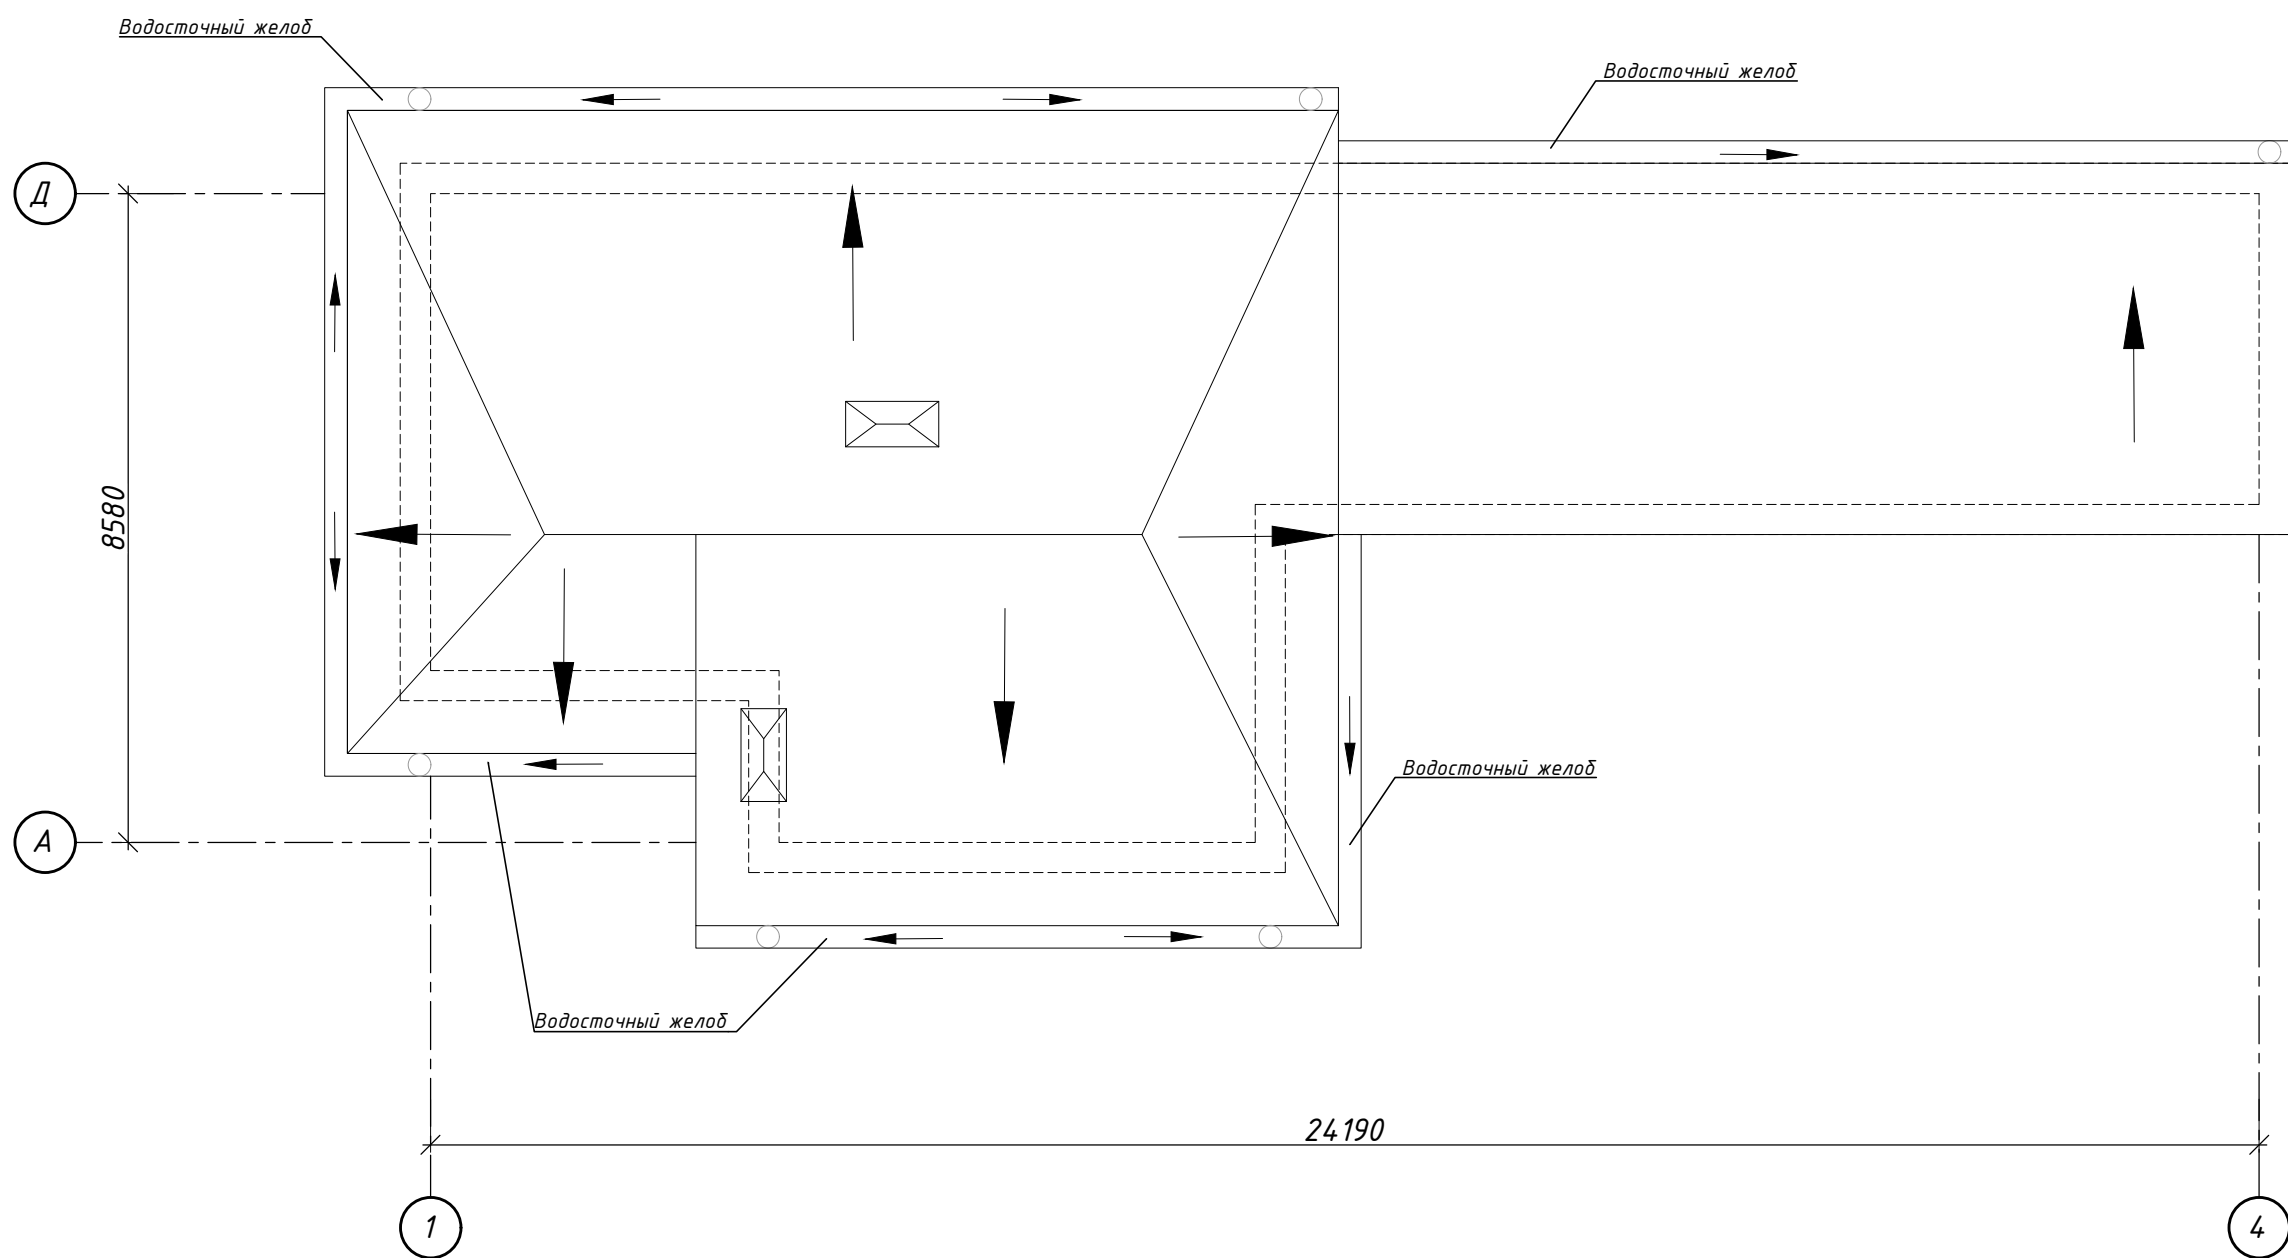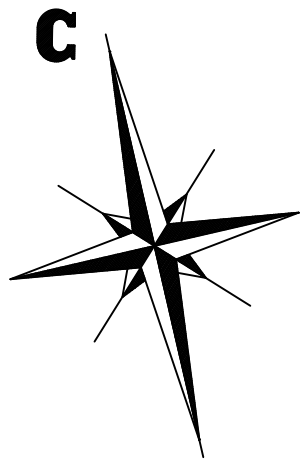

Условные обозначения:
○ - Водосточная воронка



Согласовано					
Инв. № подл.	Подпись и дата	Взамен инв. №			

						06/07/24-АЛ			
						Архитектурно-ландшафтный проект участка расположенного по адресу: Краснодарский край, Кореновский район, ст. Платнировская, ул. Пролетарская д. 72 Б.			
Изм.	Кол.уч.	Лист	№Док.	Подпись	Дата	Архитектурно-ландшафтный проект	Стадия	Лист	Листов
							П	17	
						План кровли, М 1:100			


Согласовано

Инв. № подл. Подпись и дата. Взамен инв. №

Узел 1, М 1:20



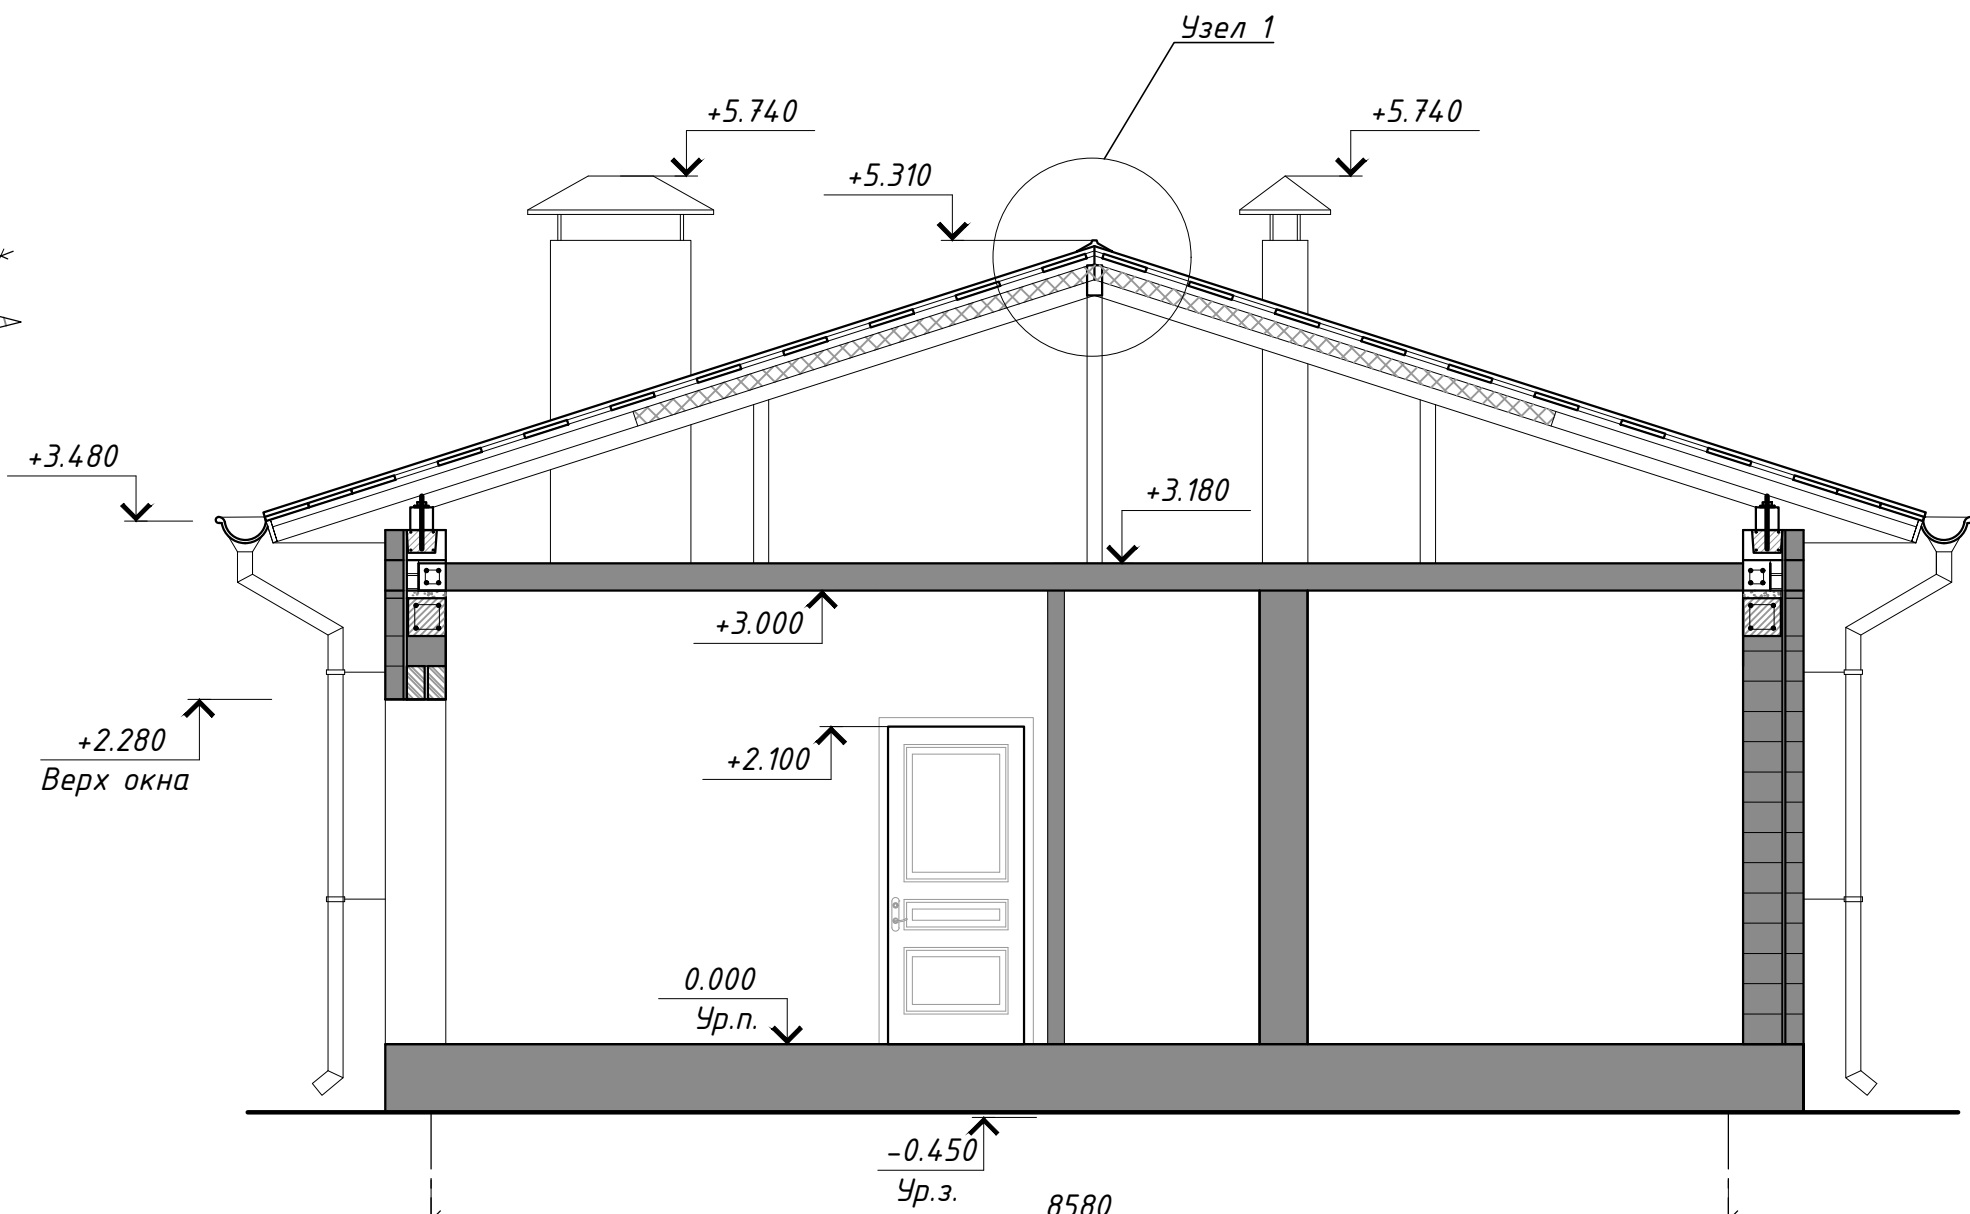
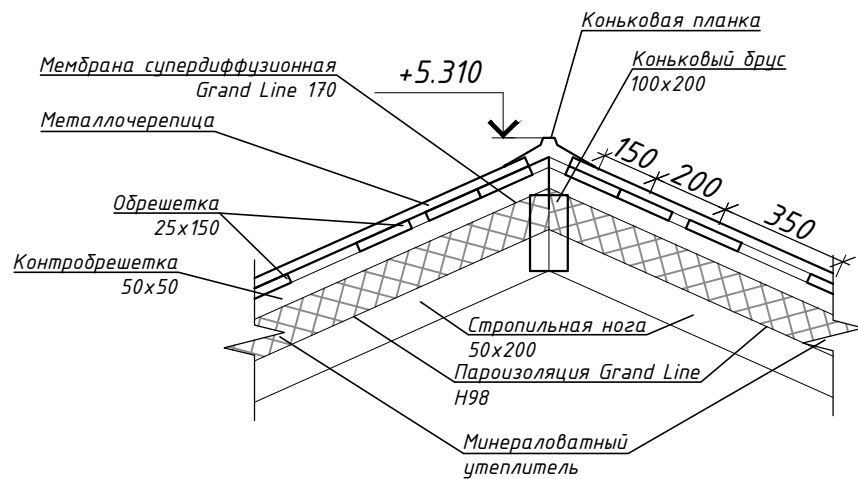


Сечение А-А

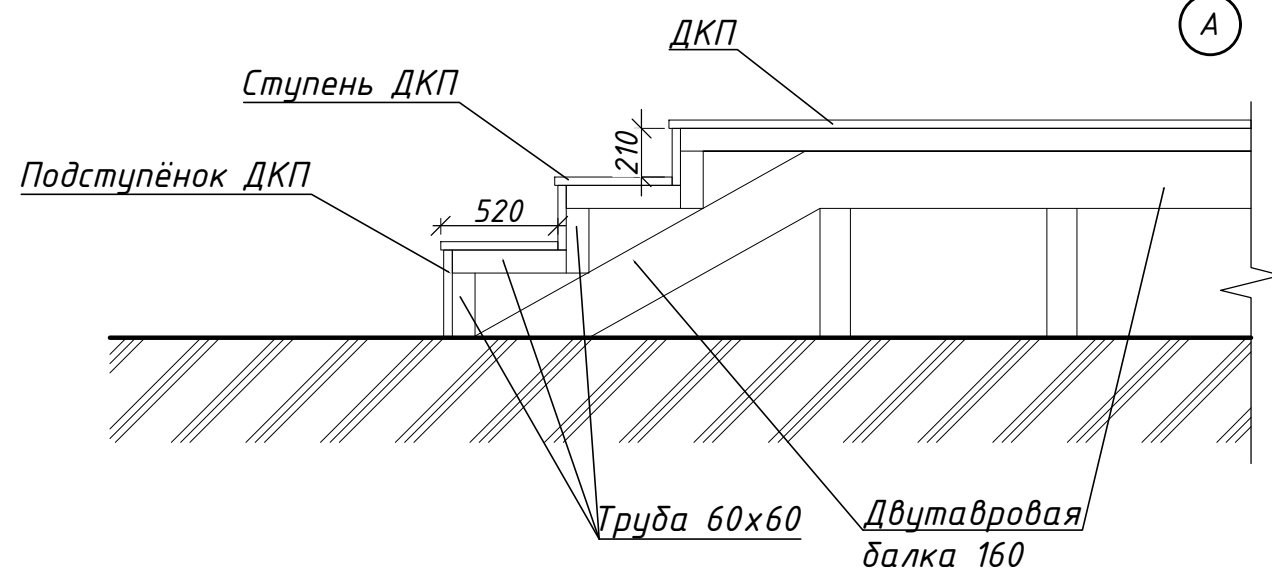

						06/07/24-АЛ			
						Архитектурно-ландшафтный проект участка расположенного по адресу: Краснодарский край, Кореновский район, ст. Платнировская, ул. Пролетарская д. 72 Б.			
Изм.	Кол.уч.	Лист	№Док.	Подпись	Дата	Архитектурно-ландшафтный проект	Стадия	Лист	Листов
							П	18	
						Разрез 1-1, М 1:50			

Данный лист смотреть совместно с листами 4 и 16.

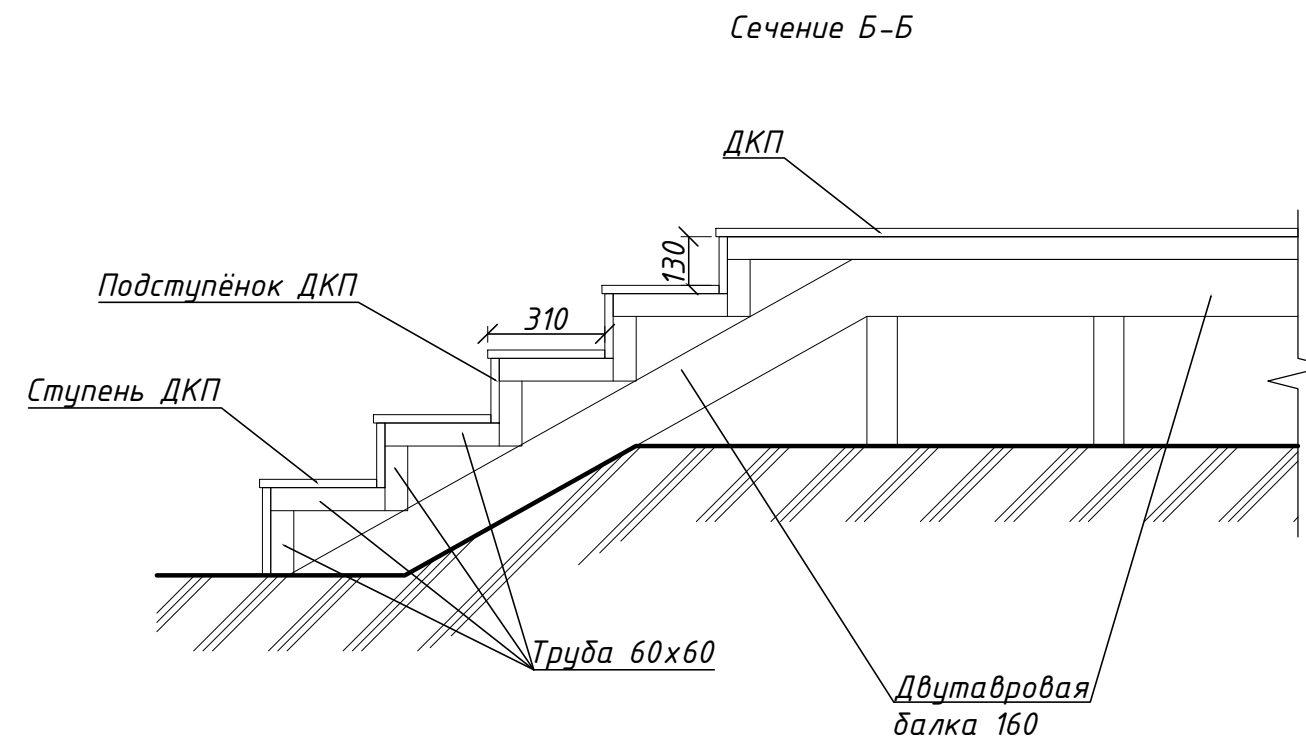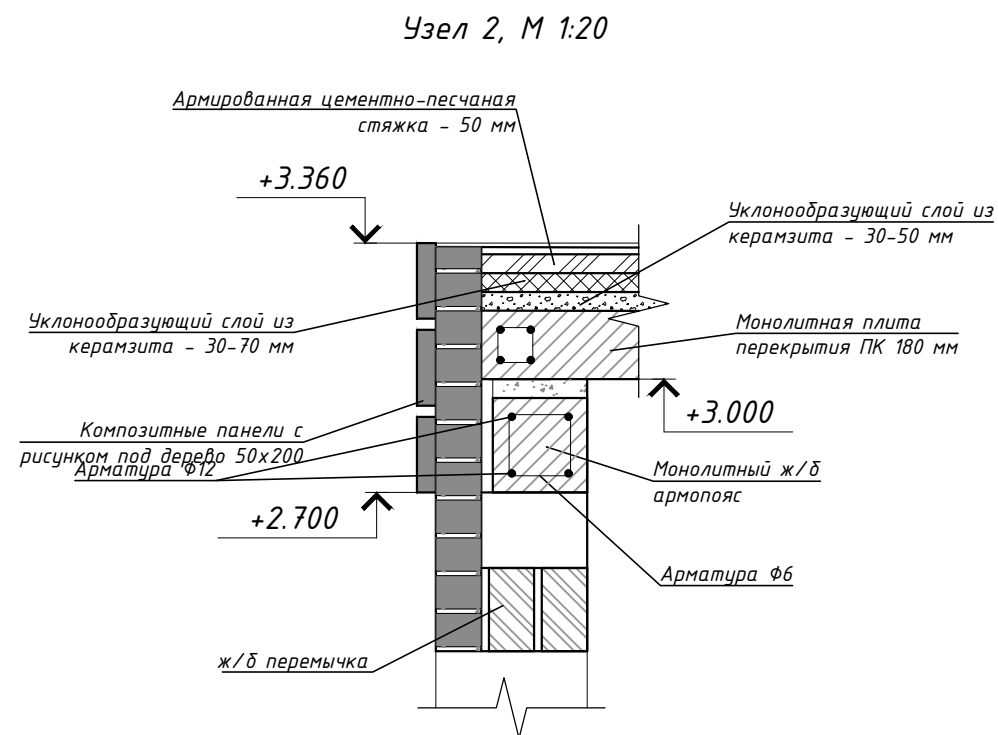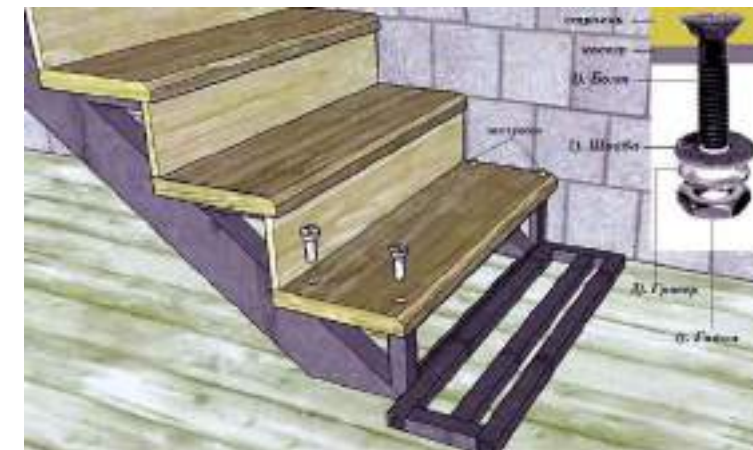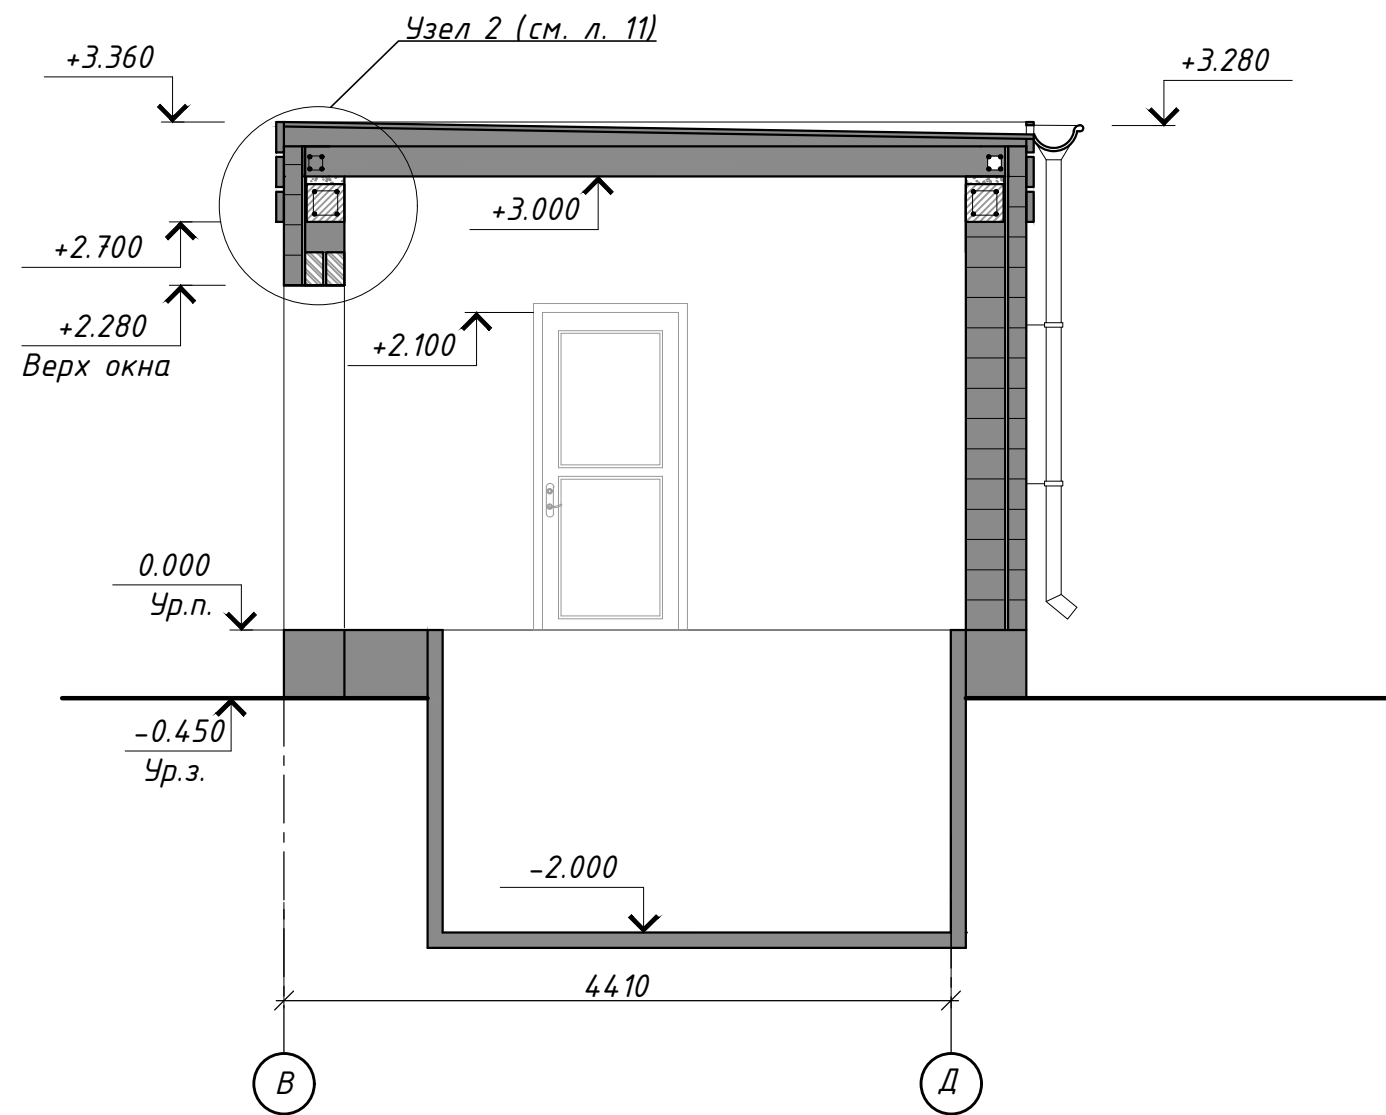

						06/07/24-АЛ			
						Архитектурно-ландшафтный проект участка расположенного по адресу: Краснодарский край, Кореновский район, ст. Платнировская, ул. Пролетарская д. 72 Б.			
Изм.	Кол.уч.	Лист	№Док.	Подпись	Дата				
						Архитектурно-ландшафтный проект	Стадия	Лист	Листов
							П	19	
						Разрез 2-2, М 1:50			

1. Данный лист смотреть совместно с листами 4 и 16.
2. Перед монтажом необходимо покрыть металлоконструкции защитной грунт-эмалью 3 в 1


Согласовано

Инв. № подл. Подпись и дата. Взамен инв. №

Согласовано

Инв. № подл. Подпись и дата. Взамен инв. №


1. Данный лист смотреть совместно с листами 4 и 21.
2. Шаг между колоннами принимается, согласно их расположению на листе 4 и уточняется по месту.

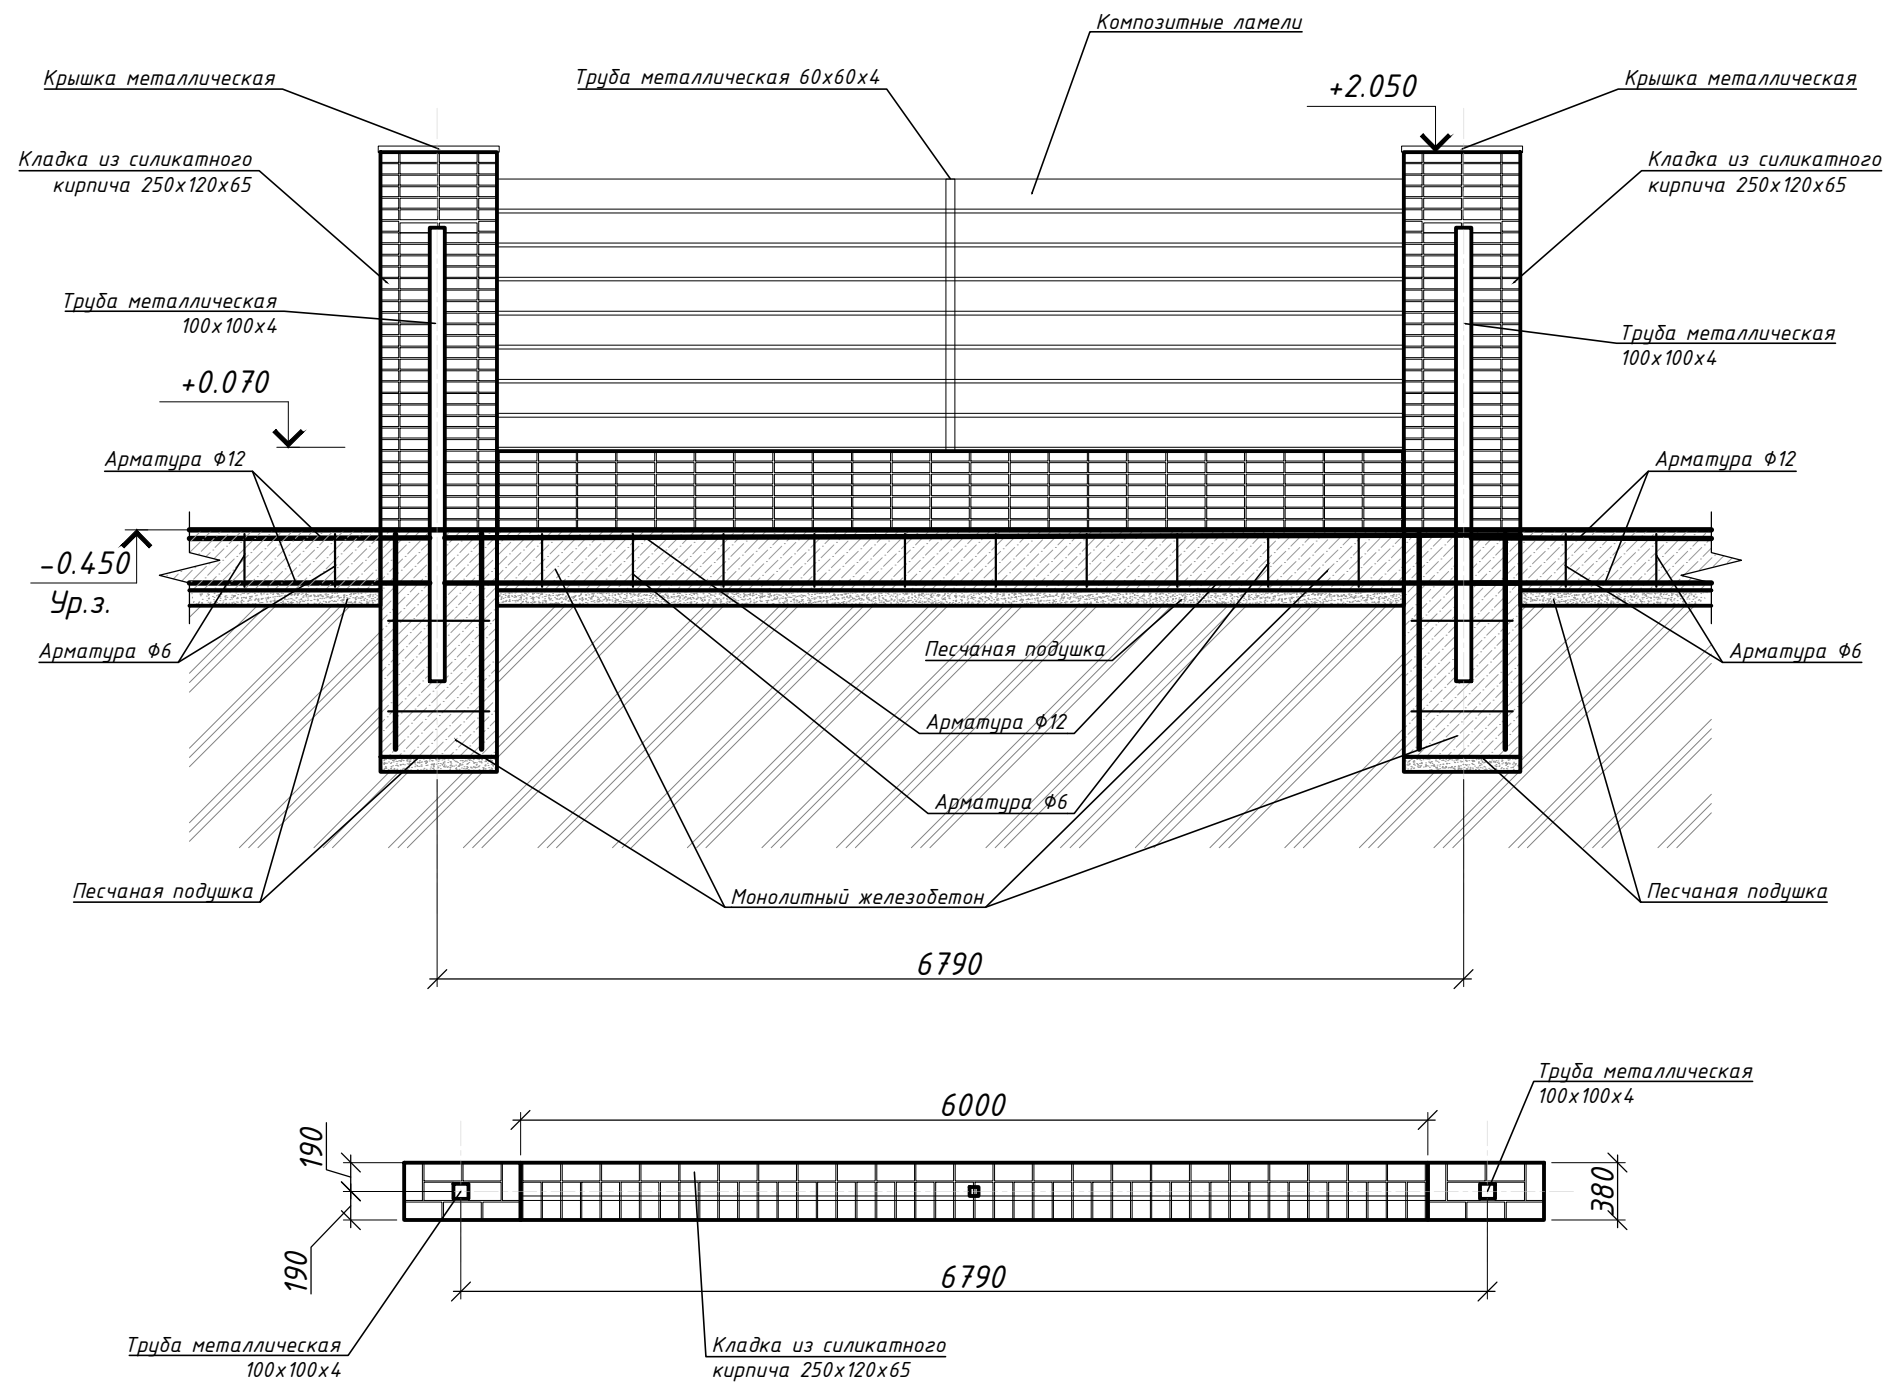

						06/07/24-АЛ			
						Архитектурно-ландшафтный проект участка расположенного по адресу: Краснодарский край, Кореновский район, ст. Платнировская, ул. Пролетарская д. 72 Б.			
Изм.	Кол.уч.	Лист	№Док.	Подпись	Дата	Архитектурно-ландшафтный проект	Стадия	Лист	Листов
							П	20	
						Забор, М 1:50			

Согласовано

Инв. № подл. Подпись и дата. Взамен инв. №

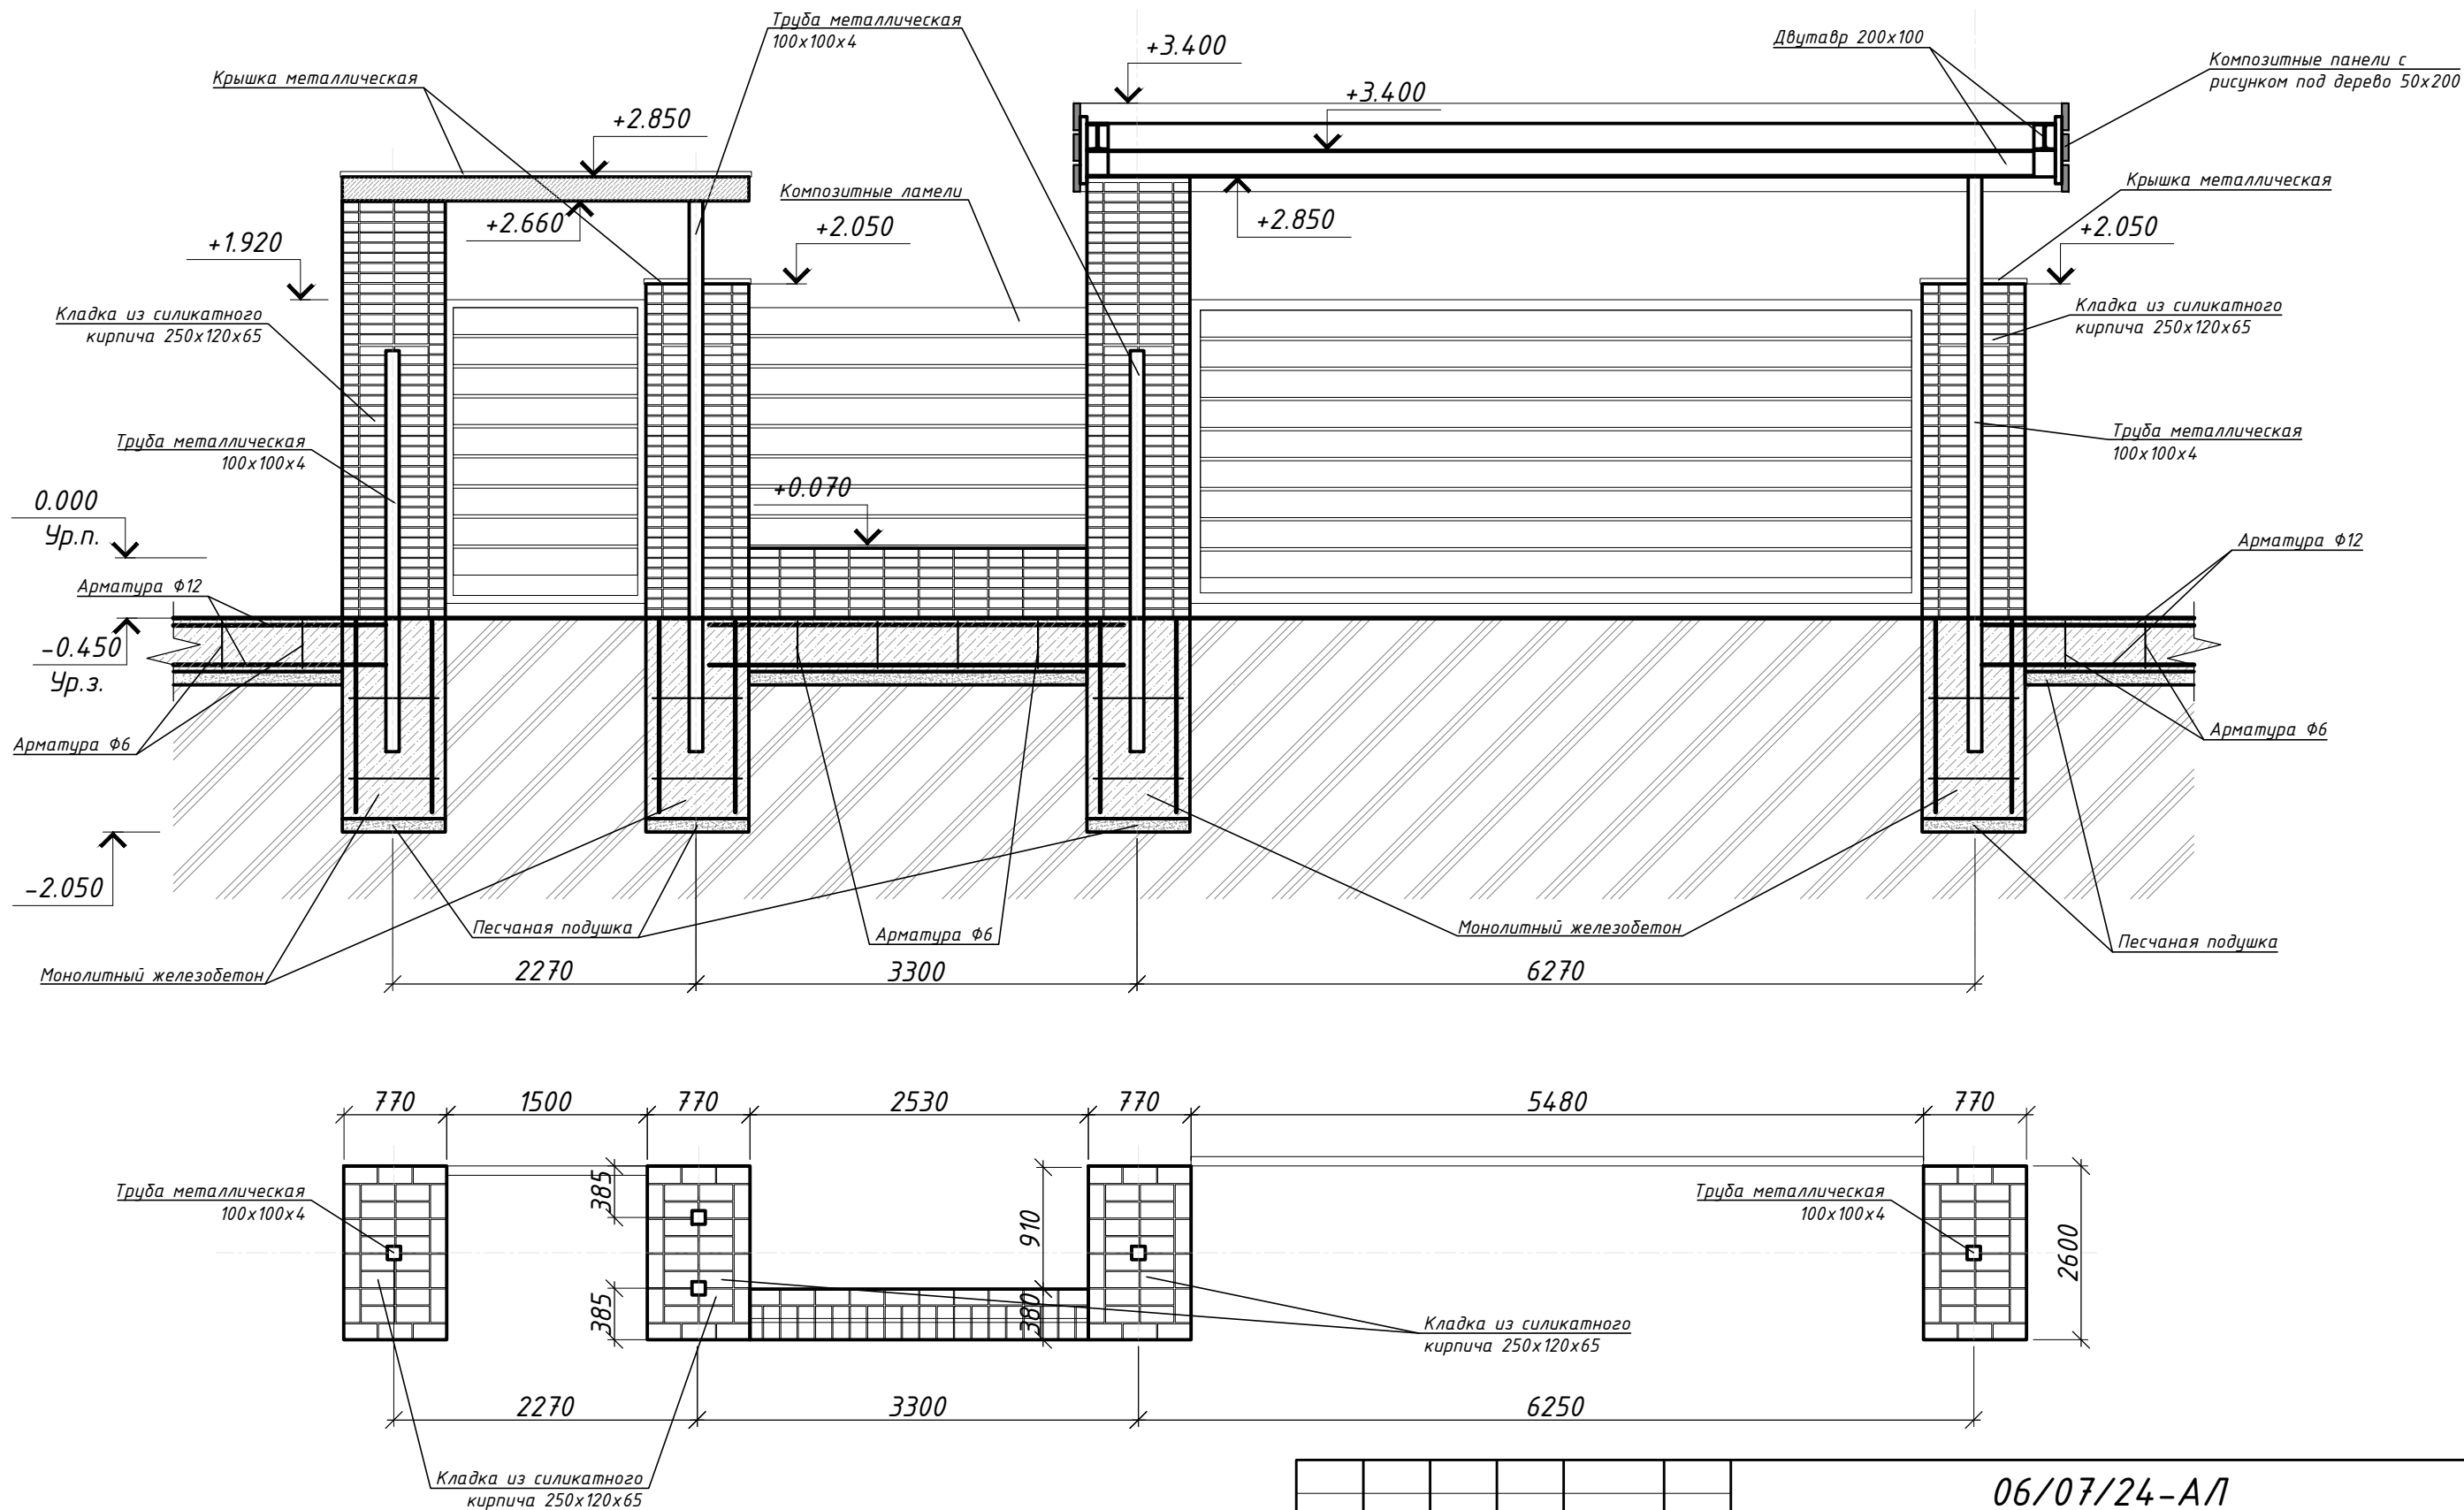

1. Данный лист смотреть совместно с листом 20.
2. Конструкция сдвижных ворот и калитки уточняться специалистом.

						06/07/24-АЛ			
						Архитектурно-ландшафтный проект участка расположенного по адресу: Краснодарский край, Кореновский район, ст. Платнировская, ул. Пролетарская д. 72 Б.			
Изм.	Кол.уч.	Лист	№Док.	Подпись	Дата	Архитектурно-ландшафтный проект	Стадия	Лист	Листов
							П	21	
						Калитка и ворота, М 1:50			

Согласовано

Инв. № подл. Подпись и дата. Взамен инв. №



Визуализация экстерьера,
вид 1

Стадия	Лист	Листов
П	22	

Согласовано

Инв. № подл. Подпись и дата. Взамен инв. №



Визуализация экстерьера,
вид 2

Стадия	Лист	Листов
П	23	

Согласовано

Инв. № подл. Подпись и дата. Взамен инв. №



Визуализация экстерьера,
вид 3

Стадия	Лист	Листов
П	24	

Согласовано

Инв. № подл. Подпись и дата. Взамен инв. №



Визуализация экстерьера,
вид 4

Стадия	Лист	Листов
П	25	



Согласовано

Инв. № подл. Подпись и дата. Взамен инв. №

Визуализация экстерьера, вид 5	Стадия	Лист	Листов
	П	26	



Согласовано			
Инв. № подл.	Подпись и дата	Взамен инв. №	

Визуализация экстерьера, вид 6, 7	Стадия	Лист	Листов
	П	27	

Инв. № подл.	Подпись и дата	Взамен инв. №	Согласовано		



Визуализация экстерьера, вид 8,9	Стадия	Лист	Листов
	П	28	



Визуализация экстерьера,
вид 10,11

Стадия	Лист	Листов
П	29	

Согласовано

Инв. № подл. Подпись и дата. Взамен инв. №



Визуализация экстерьера,
вид 1. Ночной

Стадия	Лист	Листов
П	30	

Согласовано

Инв. № подл. Подпись и дата. Взамен инв. №



Визуализация экстерьера,
вид 2 Ночной

Стадия	Лист	Листов
П	31	

Согласовано

Инв. № подл. Подпись и дата. Взамен инв. №



Визуализация экстерьера,
вид 4, ночной

Стадия	Лист	Листов
П	32	

Согласовано

Инв. № подл. Подпись и дата. Взамен инв. №



Визуализация экстерьера,
вид 5, ночной

Стадия	Лист	Листов
П	33	

Согласовано

Инв. № подл. Подпись и дата. Взамен инв. №



Визуализация экстерьера,
вид 8, 9 ночной

Стадия	Лист	Листов
П	34	



Согласовано

Инв. № подл. Подпись и дата. Взамен инв. №

Визуализация экстерьера,
вид 12, 13

Стадия	Лист	Листов
П	35	

Благодарим, что выбрали нашу студию!

*Если у Вас возникнут дополнительные вопросы или
потребуется консультация по проекту обращайтесь по
номеру телефона указанному ниже.*

Руководитель студии:

Дёрова Алина Викторовна т. +7 (918) 399 88 92

Архитектор – Конструктор:

Шатов Иван Владимирович т. +7 (910) 345 96 06

Архитектор:

Шатова Анастасия Владиславовна т. +7 (980) 545 29 03