




Дизайн проект интерьера квартиры

ВЕДОМОСТЬ РАБОЧИХ ЧЕРТЕЖЕЙ	
№ Листа	Наименование
01	План обмера помещений.
02	План разверток к обмерному плану
03	Виды к обмерному плану
04	Виды к обмерному плану
05	План демонтажа стен и элементов
06	План монтажа стен и элементов.
07	План помещений после перепланировки.
08	План расстановки мебели и сантехники
09	План-схема открывания дверей и габариты проемов
10	Схема размещения сан. тех. оборудования, канализации, ХВС, ГВС.

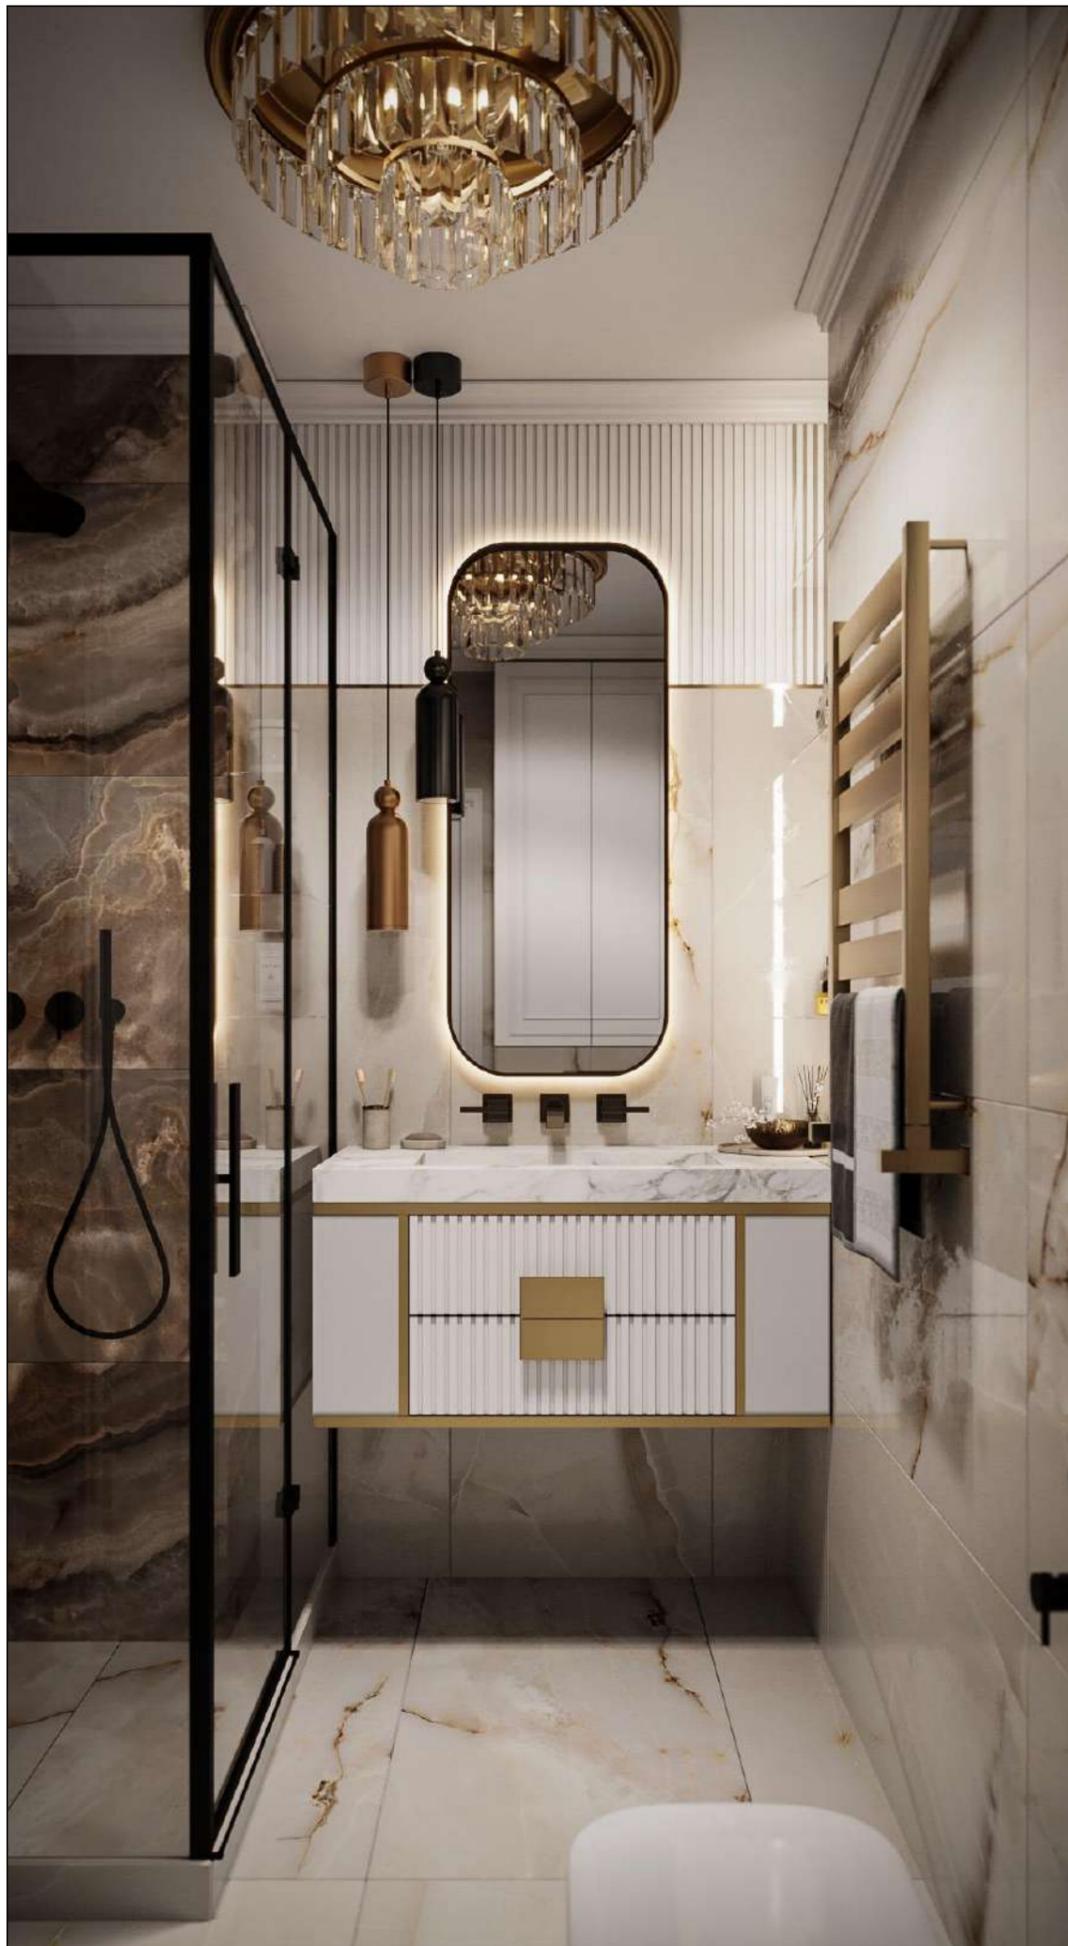

Наименование листа

Визуализация санузел большой

УСЛОВНЫЕ ОБОЗНАЧЕНИЯ

ПРИМЕЧАНИЯ

Дизайн-проект дома Сувантоярви

Визуализация санузел большой

"Эскизный дизайн-проект интерьера квартиры"



Стадия	Лист	Листов
ЭП	01	30
	Подп.	Дата

Гл. дизайнер

Дерова Алина



Наименование листа

Визуализация санузел большой

УСЛОВНЫЕ ОБОЗНАЧЕНИЯ

ПРИМЕЧАНИЯ

Дизайн-проект дома Сувантюрби

Визуализация санузел большой

"Эскизный дизайн-проект интерьера квартиры"



Стадия	Лист	Листов
ЭП	02	30
	Подп.	Дата

Гл. дизайнер

Дерова Алина



Наименование листа

Визуализация санузел большой

УСЛОВНЫЕ ОБОЗНАЧЕНИЯ

ПРИМЕЧАНИЯ

Дизайн-проект дома Сувантюрби

Визуализация санузел большой

"Эскизный дизайн-проект интерьера квартиры"



Стадия	Лист	Листов
ЭП	03	30
	Подп.	Дата

Гл. дизайнер

Дерова Алина



Наименование листа

Визуализация мастер спальня

УСЛОВНЫЕ ОБОЗНАЧЕНИЯ

ПРИМЕЧАНИЯ

Дизайн-проект дома Сувантоярви

Визуализация мастер спальня

"Эскизный дизайн-проект интерьера квартиры"



Стадия	Лист	Листов
ЭП	04	30
	Подп.	Дата

Гл. дизайнер

Дерова Алина



Наименование листа

Визуализация мастер спальни

УСЛОВНЫЕ ОБОЗНАЧЕНИЯ

ПРИМЕЧАНИЯ

Дизайн-проект дома Сувантоярви

Визуализация мастер спальни

"Эскизный дизайн-проект интерьера квартиры"



Стадия	Лист	Листов
ЭП	05	30
	Подп.	Дата

Гл. дизайнер

Дерова Алина



Наименование листа

Визуализация мастер спальни

УСЛОВНЫЕ ОБОЗНАЧЕНИЯ

ПРИМЕЧАНИЯ

Дизайн-проект дома Сувантоярви

Визуализация мастер спальни

"Эскизный дизайн-проект интерьера квартиры"



Стадия	Лист	Листов
ЭП	06	30
	Подп.	Дата

Гл. дизайнер

Дерова Алина



Наименование листа

Визуализация мастер спальни

УСЛОВНЫЕ ОБОЗНАЧЕНИЯ

ПРИМЕЧАНИЯ

Дизайн-проект дома Суфьянтярби

Визуализация мастер спальни


"Эскизный дизайн-проект интерьера квартиры"



Стадия	Лист	Листов
ЭП	07	30
	Подп.	Дата

Гл. дизайнер

Дерова Алина

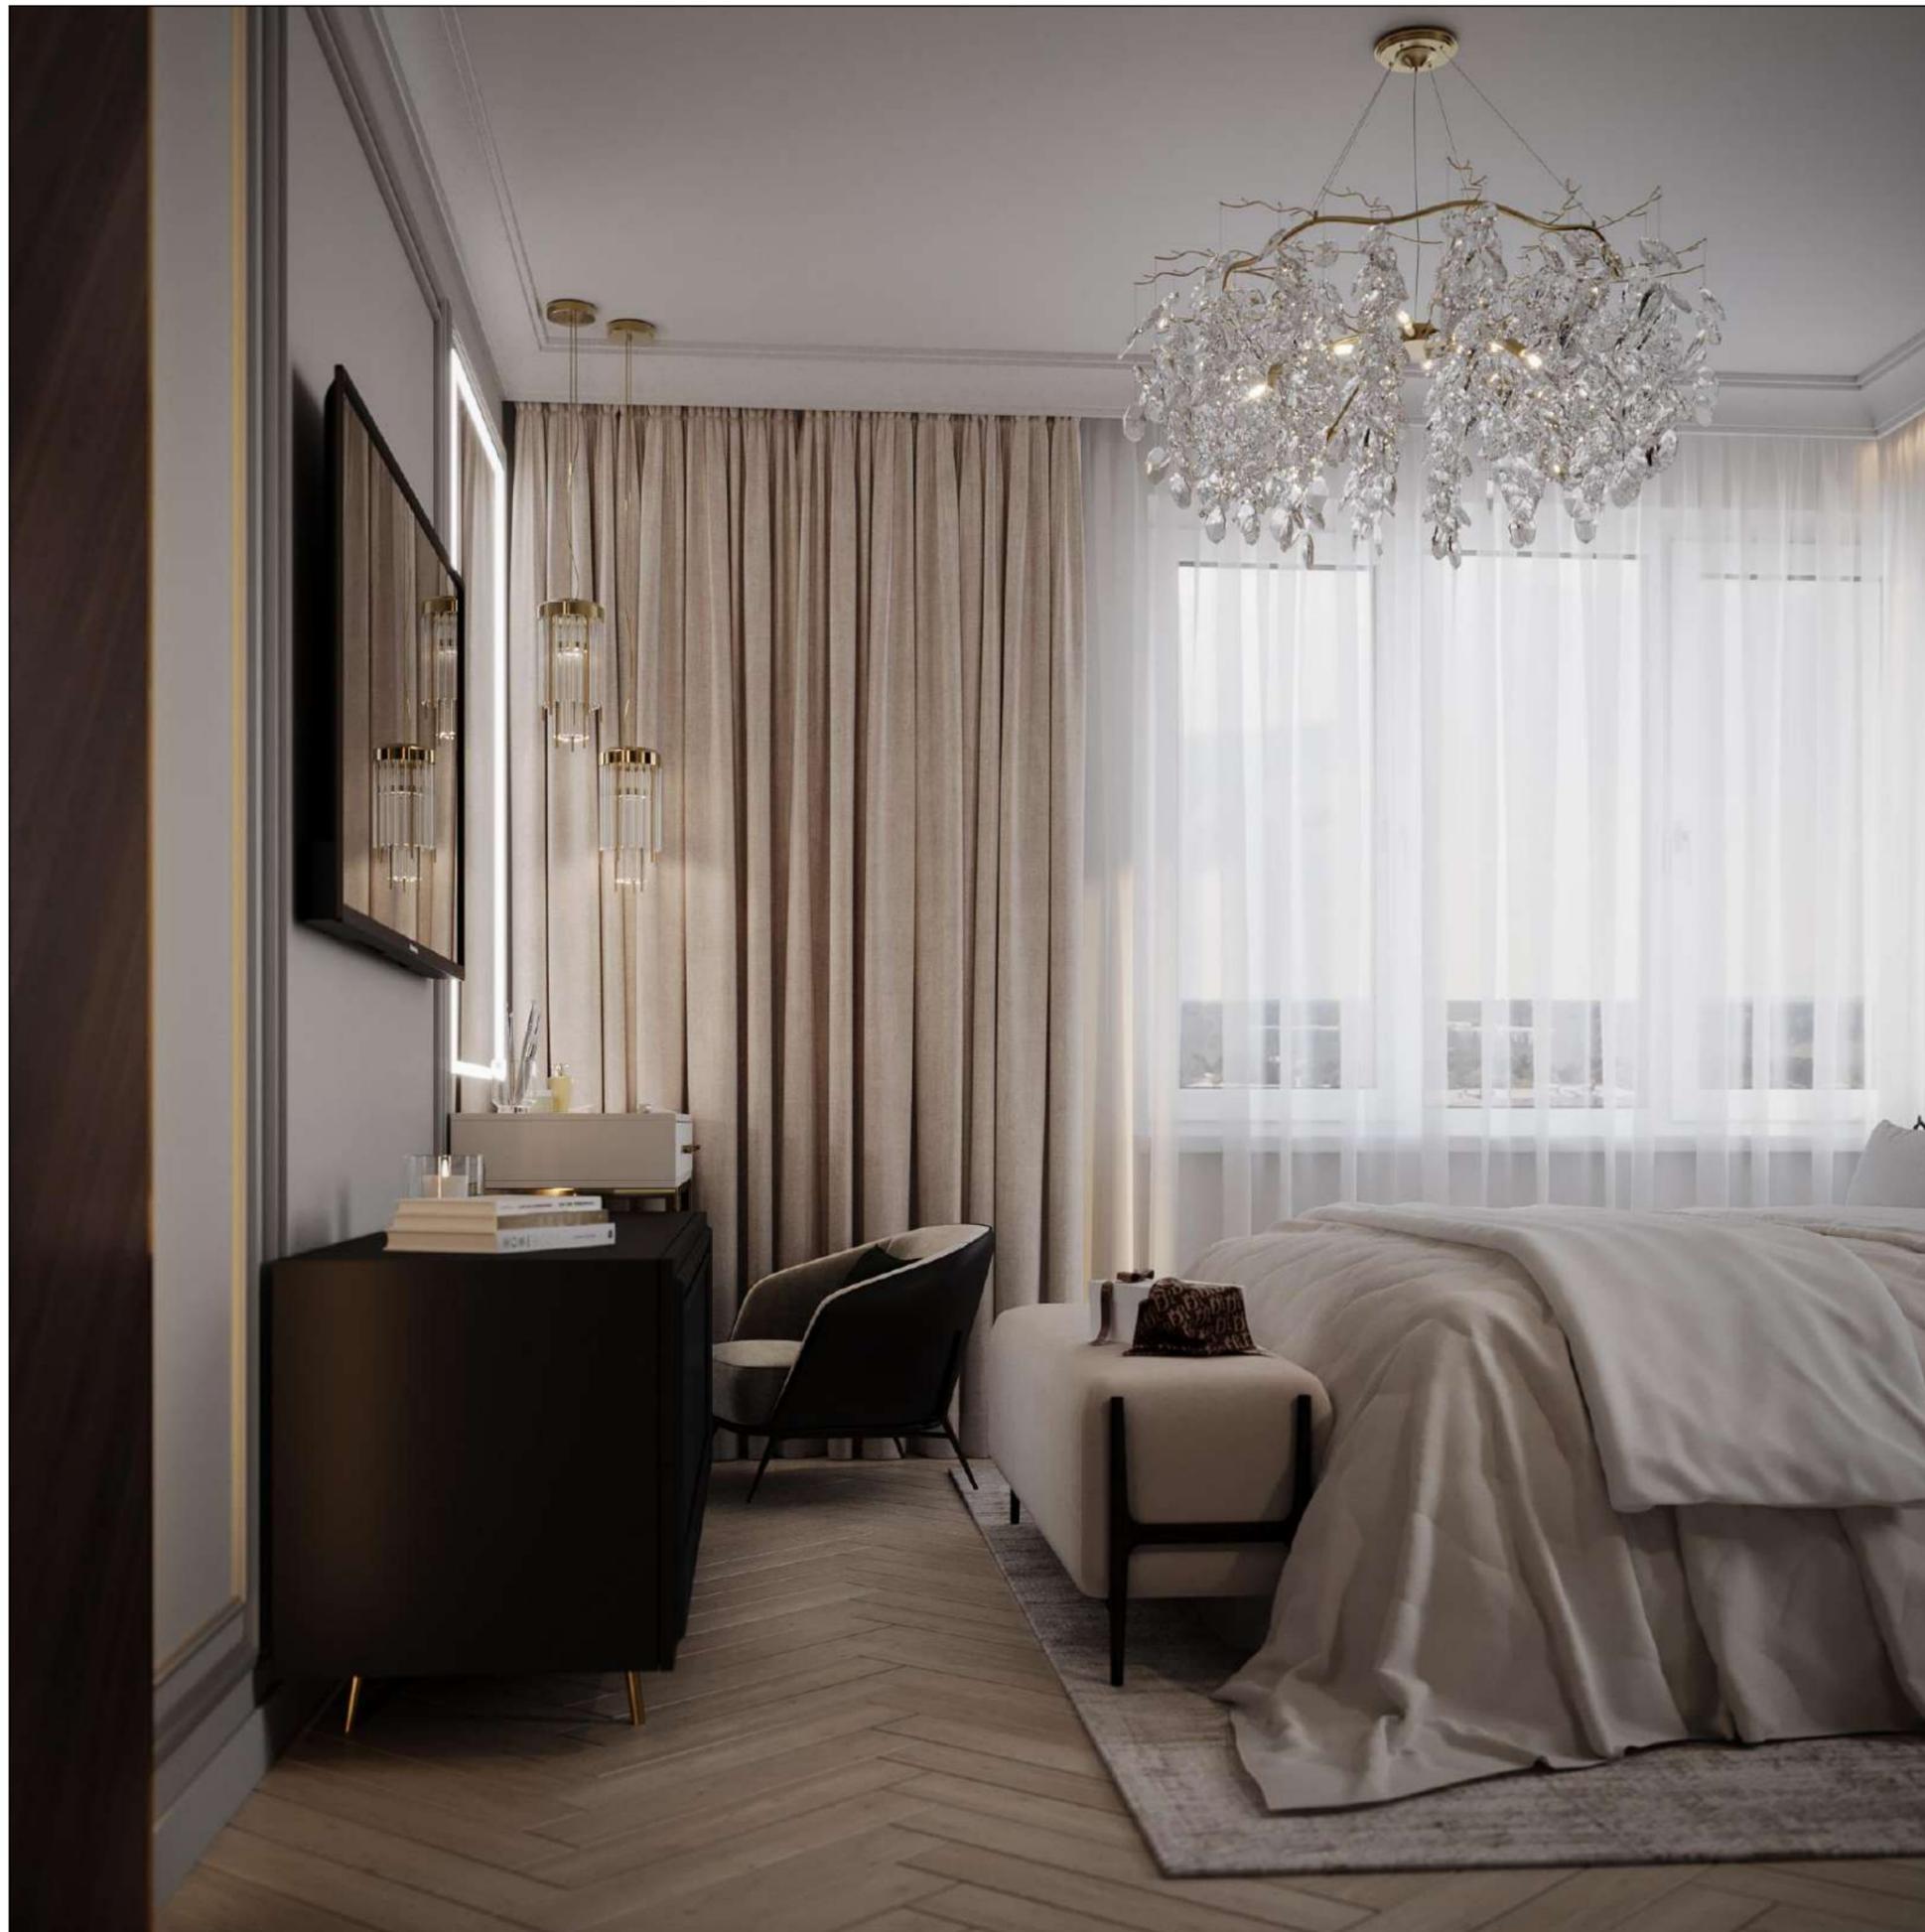

Наименование листа

Визуализация мастер спальни

УСЛОВНЫЕ ОБОЗНАЧЕНИЯ

ПРИМЕЧАНИЯ

Дизайн-проект дома Сувантоярви

Визуализация мастер спальни


"Эскизный дизайн-проект интерьера квартиры"



Стадия	Лист	Листов
ЭП	08	30
	Подп.	Дата

Гл. дизайнер

Дерова Алина

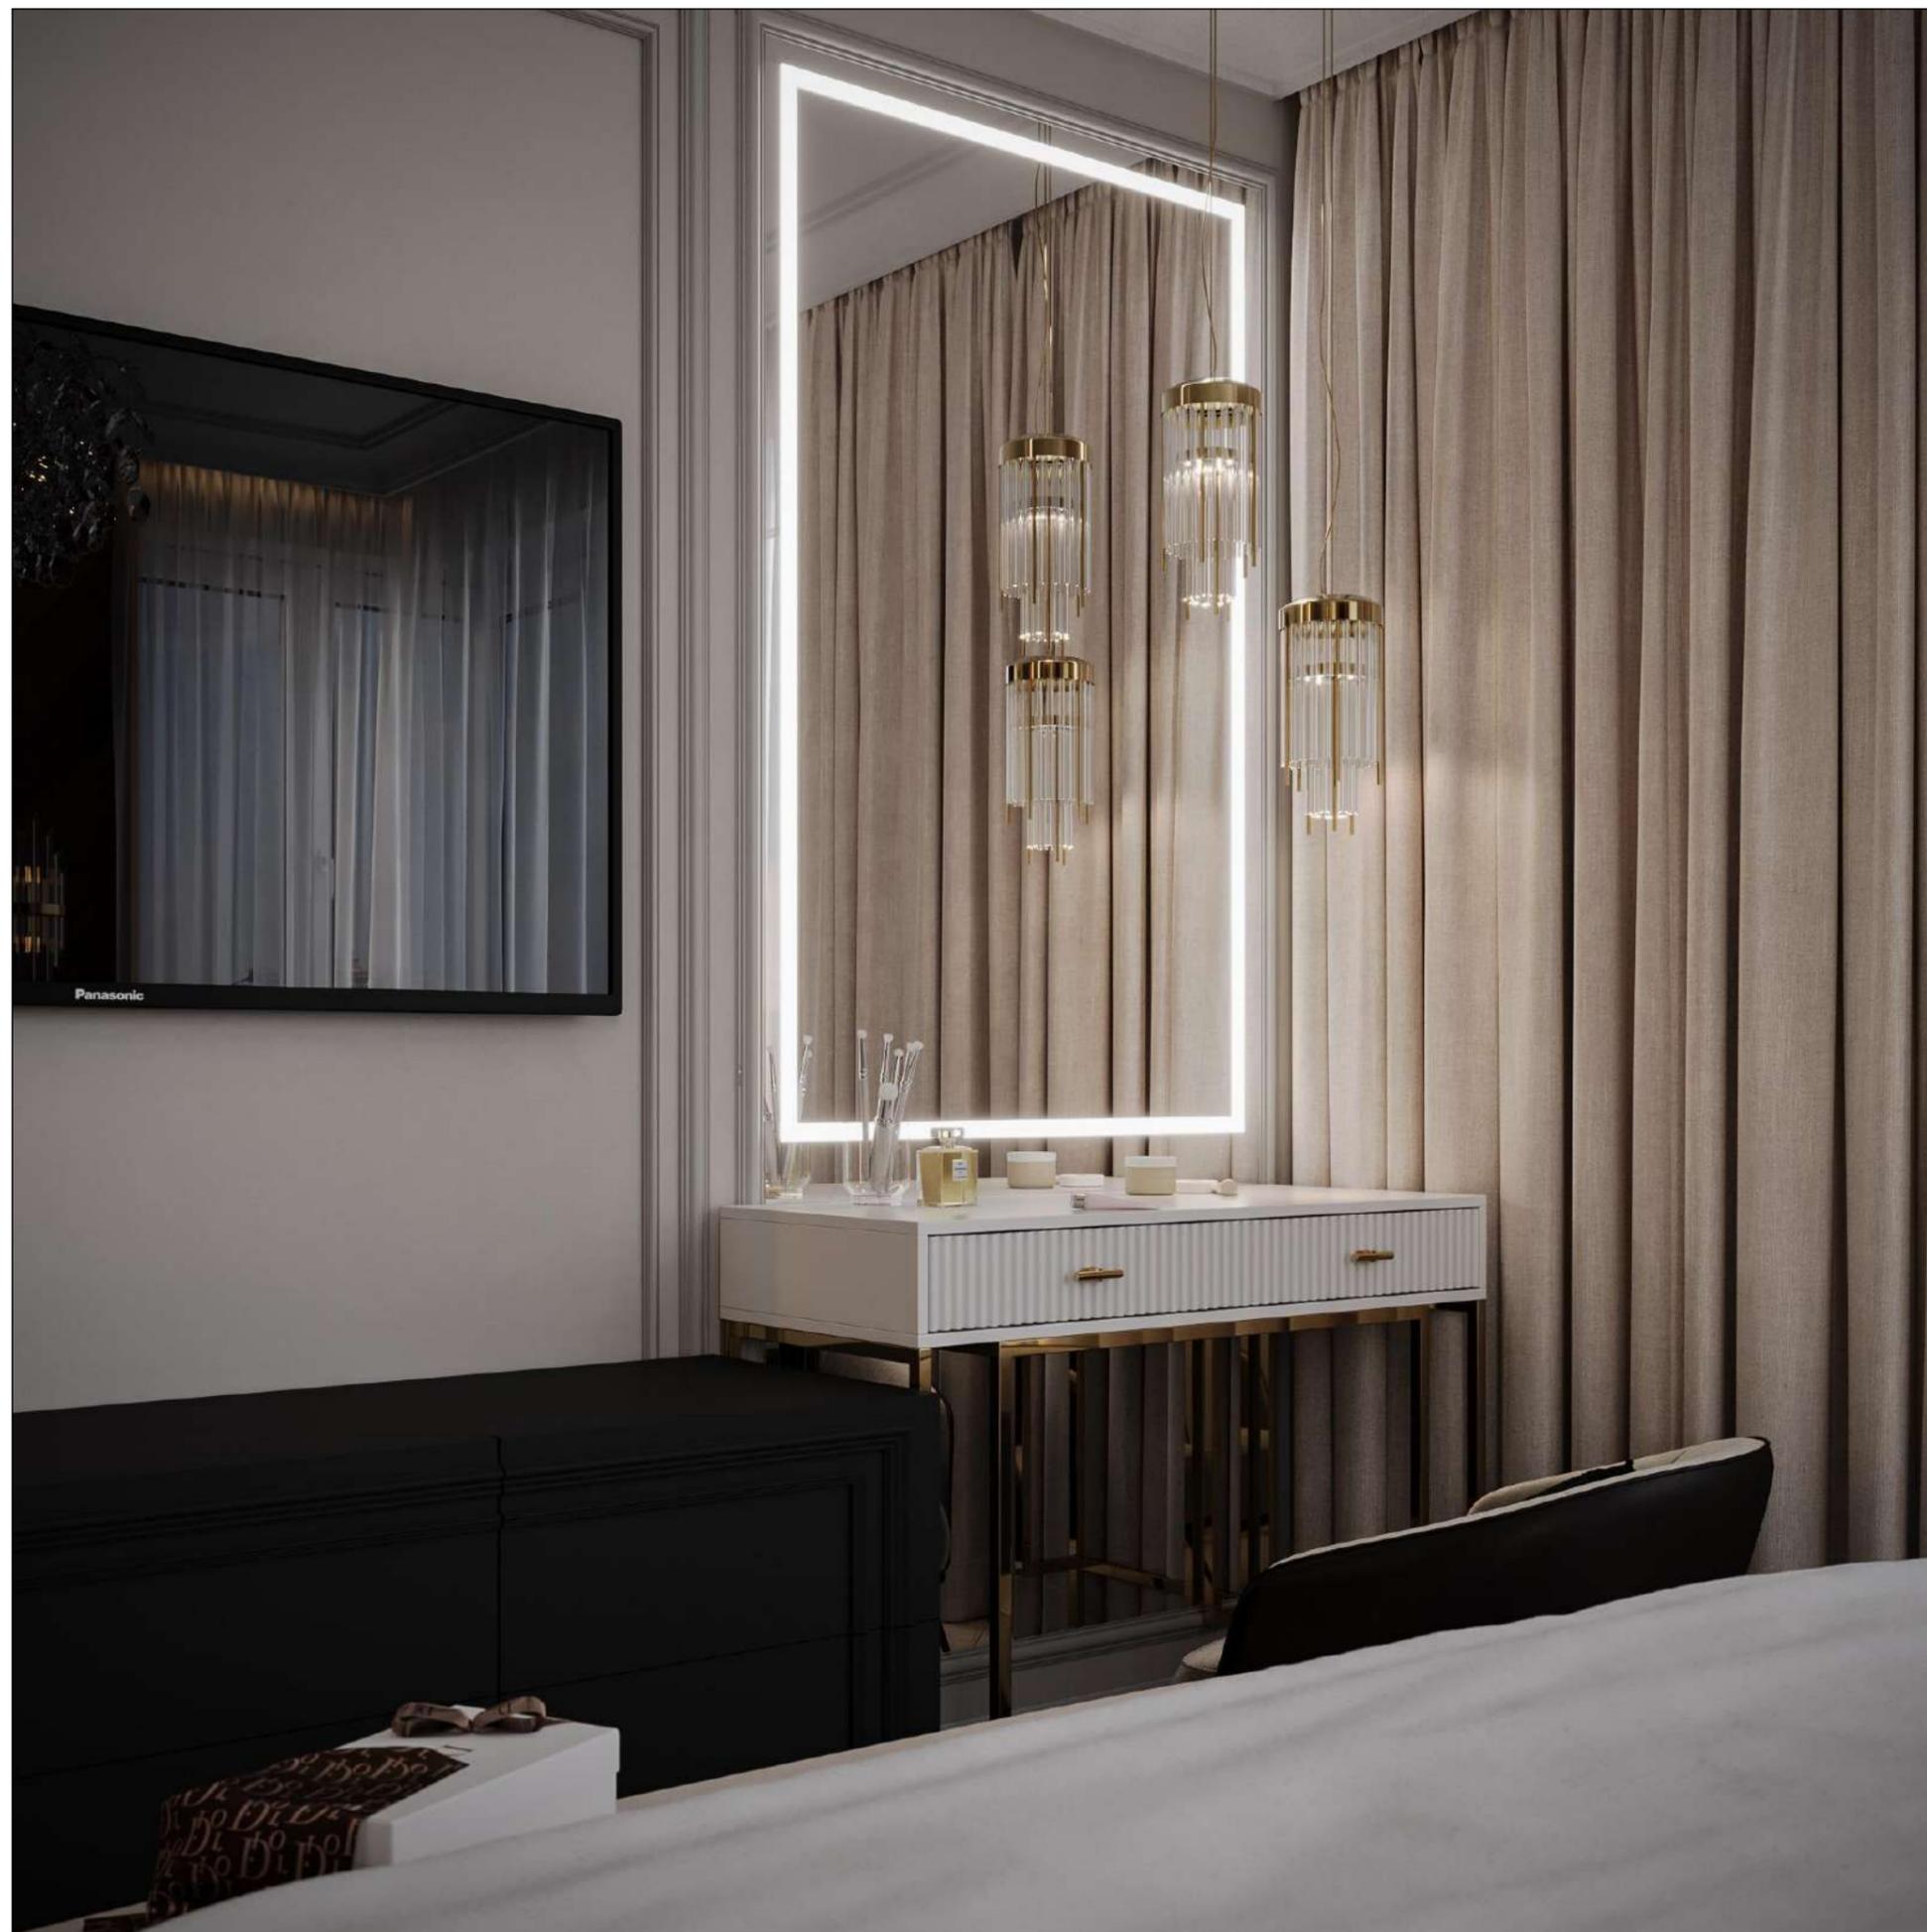

Наименование листа

Визуализация мастер спальни

УСЛОВНЫЕ ОБОЗНАЧЕНИЯ

ПРИМЕЧАНИЯ

Дизайн-проект дома Сувантоярви

Визуализация мастер спальни

"Эскизный дизайн-проект интерьера квартиры"



Стадия	Лист	Листов
ЭП	09	30
	Подп.	Дата

Гл. дизайнер

Дерова Алина



Наименование листа

Визуализация кухня-гостиная

УСЛОВНЫЕ ОБОЗНАЧЕНИЯ

ПРИМЕЧАНИЯ

Дизайн-проект дома Сувантюрби

Визуализация кухня-гостиная

"Эскизный дизайн-проект интерьера квартиры"



Стадия	Лист	Листов
ЭП	10	30
	Подп.	Дата

Гл. дизайнер

Дерова Алина



Наименование листа

Визуализация кухня-гостиная

УСЛОВНЫЕ ОБОЗНАЧЕНИЯ

ПРИМЕЧАНИЯ

Дизайн-проект дома Сувантюрби

Визуализация кухня-гостиная

"Эскизный дизайн-проект интерьера квартиры"



Стадия	Лист	Листов
ЭП	11	30
	Подп.	Дата

Гл. дизайнер

Дерова Алина



Наименование листа

Визуализация кухня-гостиная

УСЛОВНЫЕ ОБОЗНАЧЕНИЯ

ПРИМЕЧАНИЯ

Дизайн-проект дома Сувантюрви

Визуализация кухня-гостиная

"Эскизный дизайн-проект интерьера квартиры"



Стадия	Лист	Листов
--------	------	--------

ЭП	12	30
----	----	----

Подп.	Дата
-------	------

Гл. дизайнер

Дерова Алина



Наименование листа

Визуализация кухня-гостиная

УСЛОВНЫЕ ОБОЗНАЧЕНИЯ

ПРИМЕЧАНИЯ

Дизайн-проект дома Сувантюрви

Визуализация кухня-гостиная

"Эскизный дизайн-проект интерьера квартиры"



Стадия	Лист	Листов
ЭП	13	30
	Подп.	Дата

Гл. дизайнер

Дерова Алина



Наименование листа

Визуализация кухня-гостиная

УСЛОВНЫЕ ОБОЗНАЧЕНИЯ

ПРИМЕЧАНИЯ

Дизайн-проект дома Сувантюрви

Визуализация кухня-гостиная

"Эскизный дизайн-проект интерьера квартиры"



Стадия	Лист	Листов
ЭП	14	30
	Подп.	Дата

Гл. дизайнер

Дерова Алина



Наименование листа

Визуализация кухня-гостиная

УСЛОВНЫЕ ОБОЗНАЧЕНИЯ

ПРИМЕЧАНИЯ

Дизайн-проект дома Сувантюрви

Визуализация кухня-гостиная

"Эскизный дизайн-проект интерьера квартиры"



Стадия	Лист	Листов
ЭП	15	30
	Подп.	Дата

Гл. дизайнер

Дерова Алина



Наименование листа

Визуализация кухня-гостиная

УСЛОВНЫЕ ОБОЗНАЧЕНИЯ

ПРИМЕЧАНИЯ

Дизайн-проект дома Сувантюрви

Визуализация кухня-гостиная

"Эскизный дизайн-проект интерьера квартиры"



Стадия	Лист	Листов
ЭП	16	30
	Подп.	Дата

Гл. дизайнер

Дерова Алина



Наименование листа

Визуализация кухня-гостиная

УСЛОВНЫЕ ОБОЗНАЧЕНИЯ

ПРИМЕЧАНИЯ

Дизайн-проект дома Сувантюрви

Визуализация кухня-гостиная

"Эскизный дизайн-проект интерьера квартиры"



Стадия	Лист	Листов
ЭП	17	30
	Подп.	Дата

Гл. дизайнер

Дерова Алина

Наименование листа

Визуализация балкон при детской

УСЛОВНЫЕ ОБОЗНАЧЕНИЯ



ПРИМЕЧАНИЯ

Дизайн-проект дома Сувантоярви

Визуализация балкон при детской

"Эскизный дизайн-проект интерьера квартиры"



Стадия Лист Листов

ЭП 18 30

Подп. Дата

Гл. дизайнер

Дерова Алина



Наименование листа

Визуализация санузел маленький

УСЛОВНЫЕ ОБОЗНАЧЕНИЯ

ПРИМЕЧАНИЯ

Дизайн-проект дома Сувантюрби

Визуализация санузел маленький

"Эскизный дизайн-проект интерьера квартиры"



Стадия	Лист	Листов
ЭП	19	30
	Подп.	Дата

Гл. дизайнер

Дерова Алина



Наименование листа

Визуализация детская

УСЛОВНЫЕ ОБОЗНАЧЕНИЯ

ПРИМЕЧАНИЯ

Дизайн-проект дома Сувантюрби

Визуализация детская

"Эскизный дизайн-проект интерьера квартиры"



Стадия	Лист	Листов
ЭП	20	30
	Подп.	Дата

Гл. дизайнер

Дерова Алина



Наименование листа

Визуализация детская

УСЛОВНЫЕ ОБОЗНАЧЕНИЯ

ПРИМЕЧАНИЯ

Дизайн-проект дома Сувантюрби

Визуализация детская

"Эскизный дизайн-проект интерьера квартиры"



Стадия	Лист	Листов
ЭП	21	30
	Подп.	Дата

Гл. дизайнер

Дерова Алина



Наименование листа

Визуализация детская

УСЛОВНЫЕ ОБОЗНАЧЕНИЯ

ПРИМЕЧАНИЯ

Дизайн-проект дома Сувантюрби

Визуализация детская

"Эскизный дизайн-проект интерьера квартиры"



Стадия	Лист	Листов
ЭП	22	30
	Подп.	Дата

Гл. дизайнер

Дерова Алина



Наименование листа

Визуализация детская

УСЛОВНЫЕ ОБОЗНАЧЕНИЯ

ПРИМЕЧАНИЯ

Дизайн-проект дома Сувантоярви

Визуализация детская

"Эскизный дизайн-проект интерьера квартиры"



Стадия	Лист	Листов
--------	------	--------

ЭП	23	30
----	----	----

Подп.	Дата
-------	------

Гл. дизайнер

Дерова Алина



Наименование листа

Визуализация детская

УСЛОВНЫЕ ОБОЗНАЧЕНИЯ

ПРИМЕЧАНИЯ

Дизайн-проект дома Сувантюрви

Визуализация детская

"Эскизный дизайн-проект интерьера квартиры"



Стадия	Лист	Листов
ЭП	24	30
	Подп.	Дата

Гл. дизайнер

Дерова Алина



Наименование листа

Визуализация детская

УСЛОВНЫЕ ОБОЗНАЧЕНИЯ

ПРИМЕЧАНИЯ

Дизайн-проект дома Сувантюрви

Визуализация детская

"Эскизный дизайн-проект интерьера квартиры"



Стадия	Лист	Листов
ЭП	25	30
	Подп.	Дата

Гл. дизайнер

Дерова Алина



Наименование листа

Визуализация детская

УСЛОВНЫЕ ОБОЗНАЧЕНИЯ

ПРИМЕЧАНИЯ

Дизайн-проект дома Сувантоярви

Визуализация детская

"Эскизный дизайн-проект интерьера квартиры"



Стадия	Лист	Листов
--------	------	--------

ЭП	26	30
----	----	----

Подп.	Дата
-------	------

Гл. дизайнер

Дерова Алина



Наименование листа

Визуализация Холл

УСЛОВНЫЕ ОБОЗНАЧЕНИЯ

ПРИМЕЧАНИЯ

Дизайн-проект дома Сувантоярви

Визуализация Холл

"Эскизный дизайн-проект интерьера квартиры"



Стадия	Лист	Листов
ЭП	27	30
	Подп.	Дата

Гл. дизайнер

Дерова Алина



Наименование листа

Визуализация Холл

УСЛОВНЫЕ ОБОЗНАЧЕНИЯ

ПРИМЕЧАНИЯ

Дизайн-проект дома Сувантоярви

Визуализация Холл

"Эскизный дизайн-проект интерьера квартиры"



Стадия	Лист	Листов
ЭП	28	30
	Подп.	Дата

Гл. дизайнер

Дерова Алина



Наименование листа

Визуализация Холл

УСЛОВНЫЕ ОБОЗНАЧЕНИЯ

ПРИМЕЧАНИЯ

Дизайн-проект дома Сувантоярви

Визуализация Холл

"Эскизный дизайн-проект интерьера квартиры"




Стадия	Лист	Листов
--------	------	--------

ЭП	29	30
----	----	----

Подп.	Дата
-------	------

Гл. дизайнер

Дерова Алина

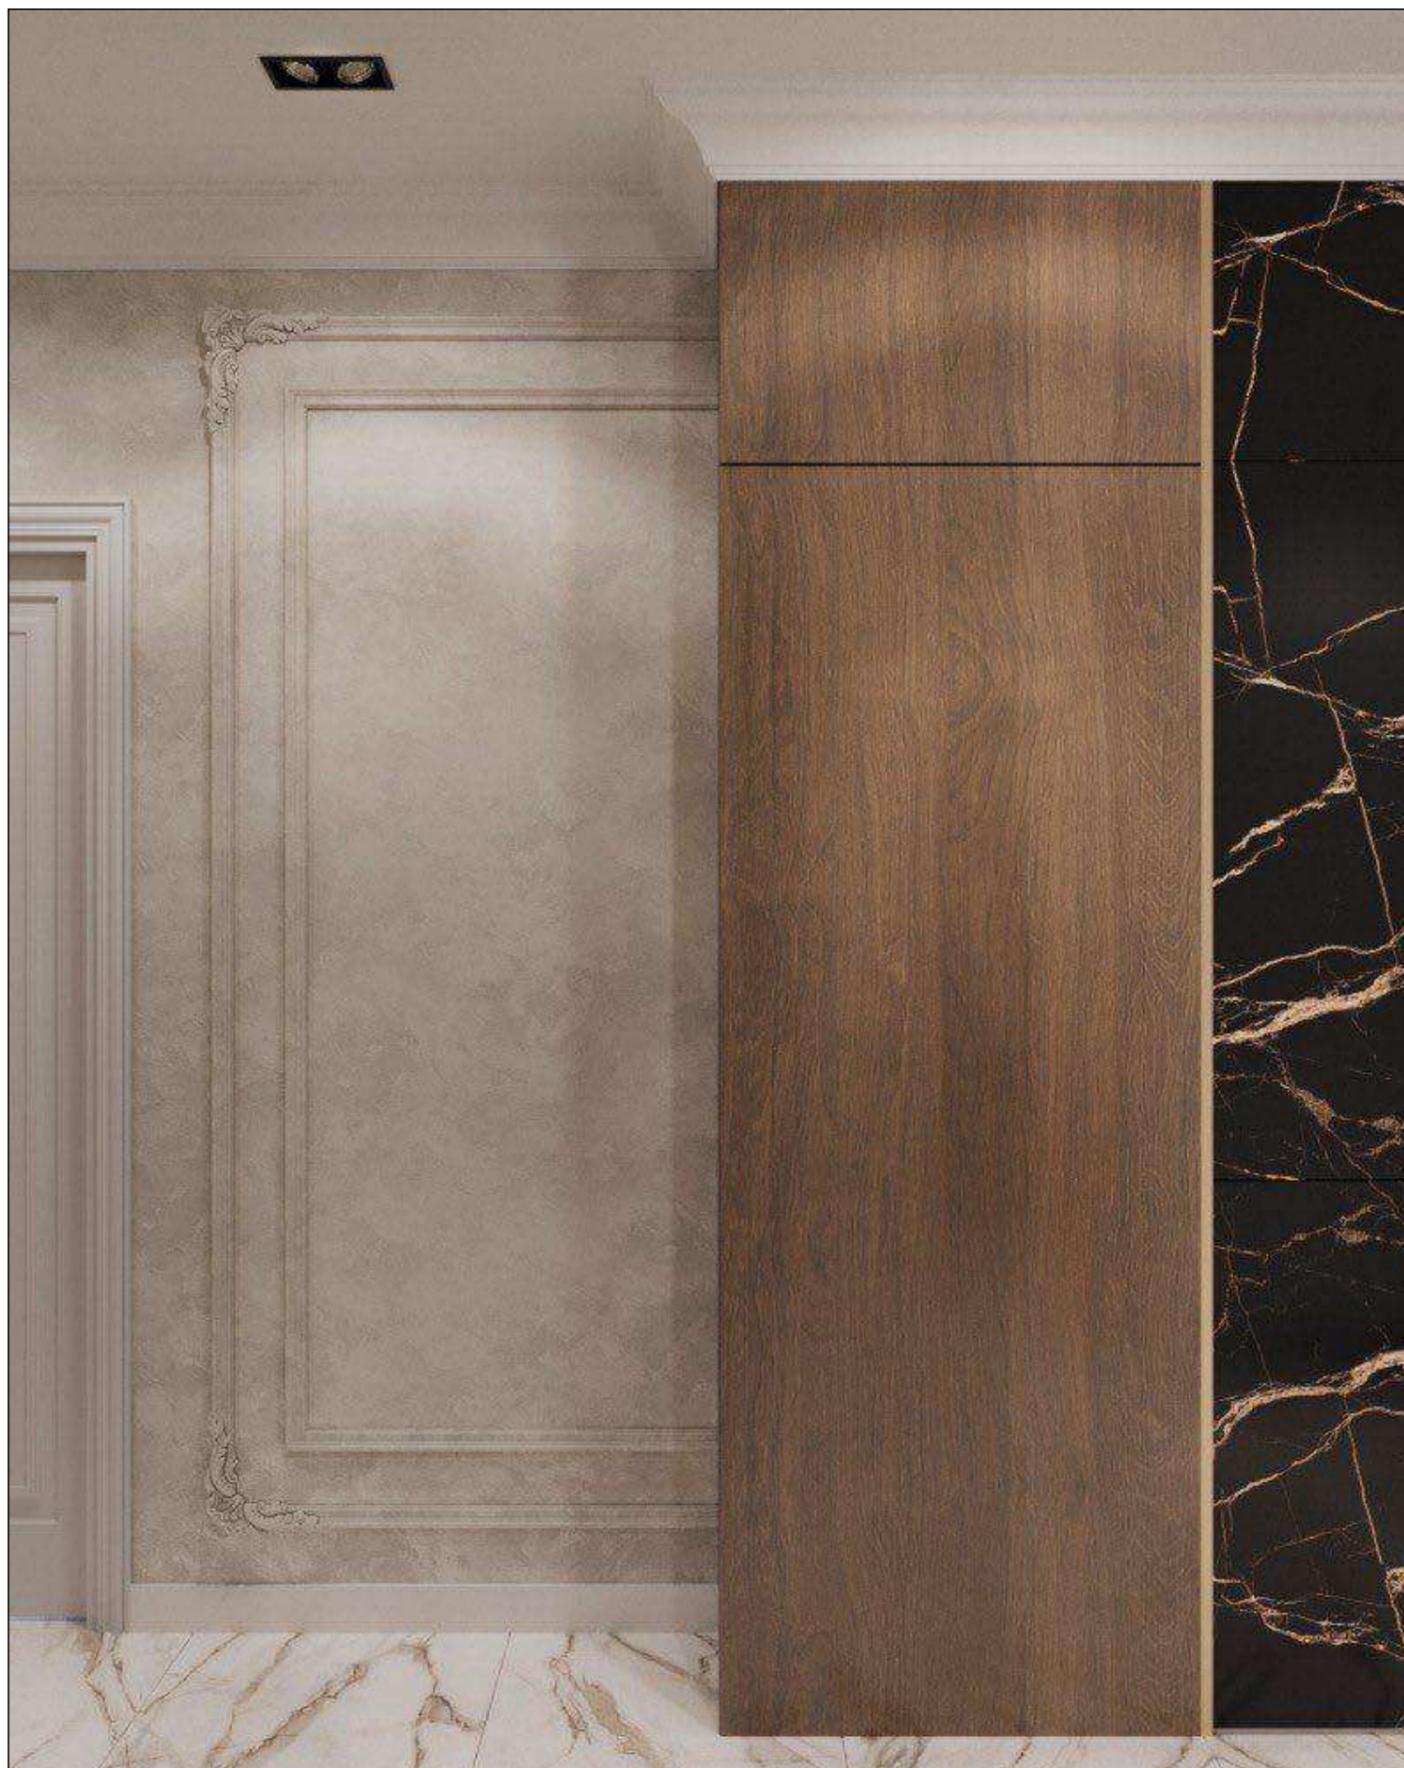

Наименование листа

Визуализация Холл

УСЛОВНЫЕ ОБОЗНАЧЕНИЯ

ПРИМЕЧАНИЯ

Дизайн-проект дома Суфьянгарби

Визуализация Холл


"Эскизный дизайн-проект интерьера квартиры"



Стадия	Лист	Листов
ЭП	30	30
	Подп.	Дата

Гл. дизайнер

Дерова Алина

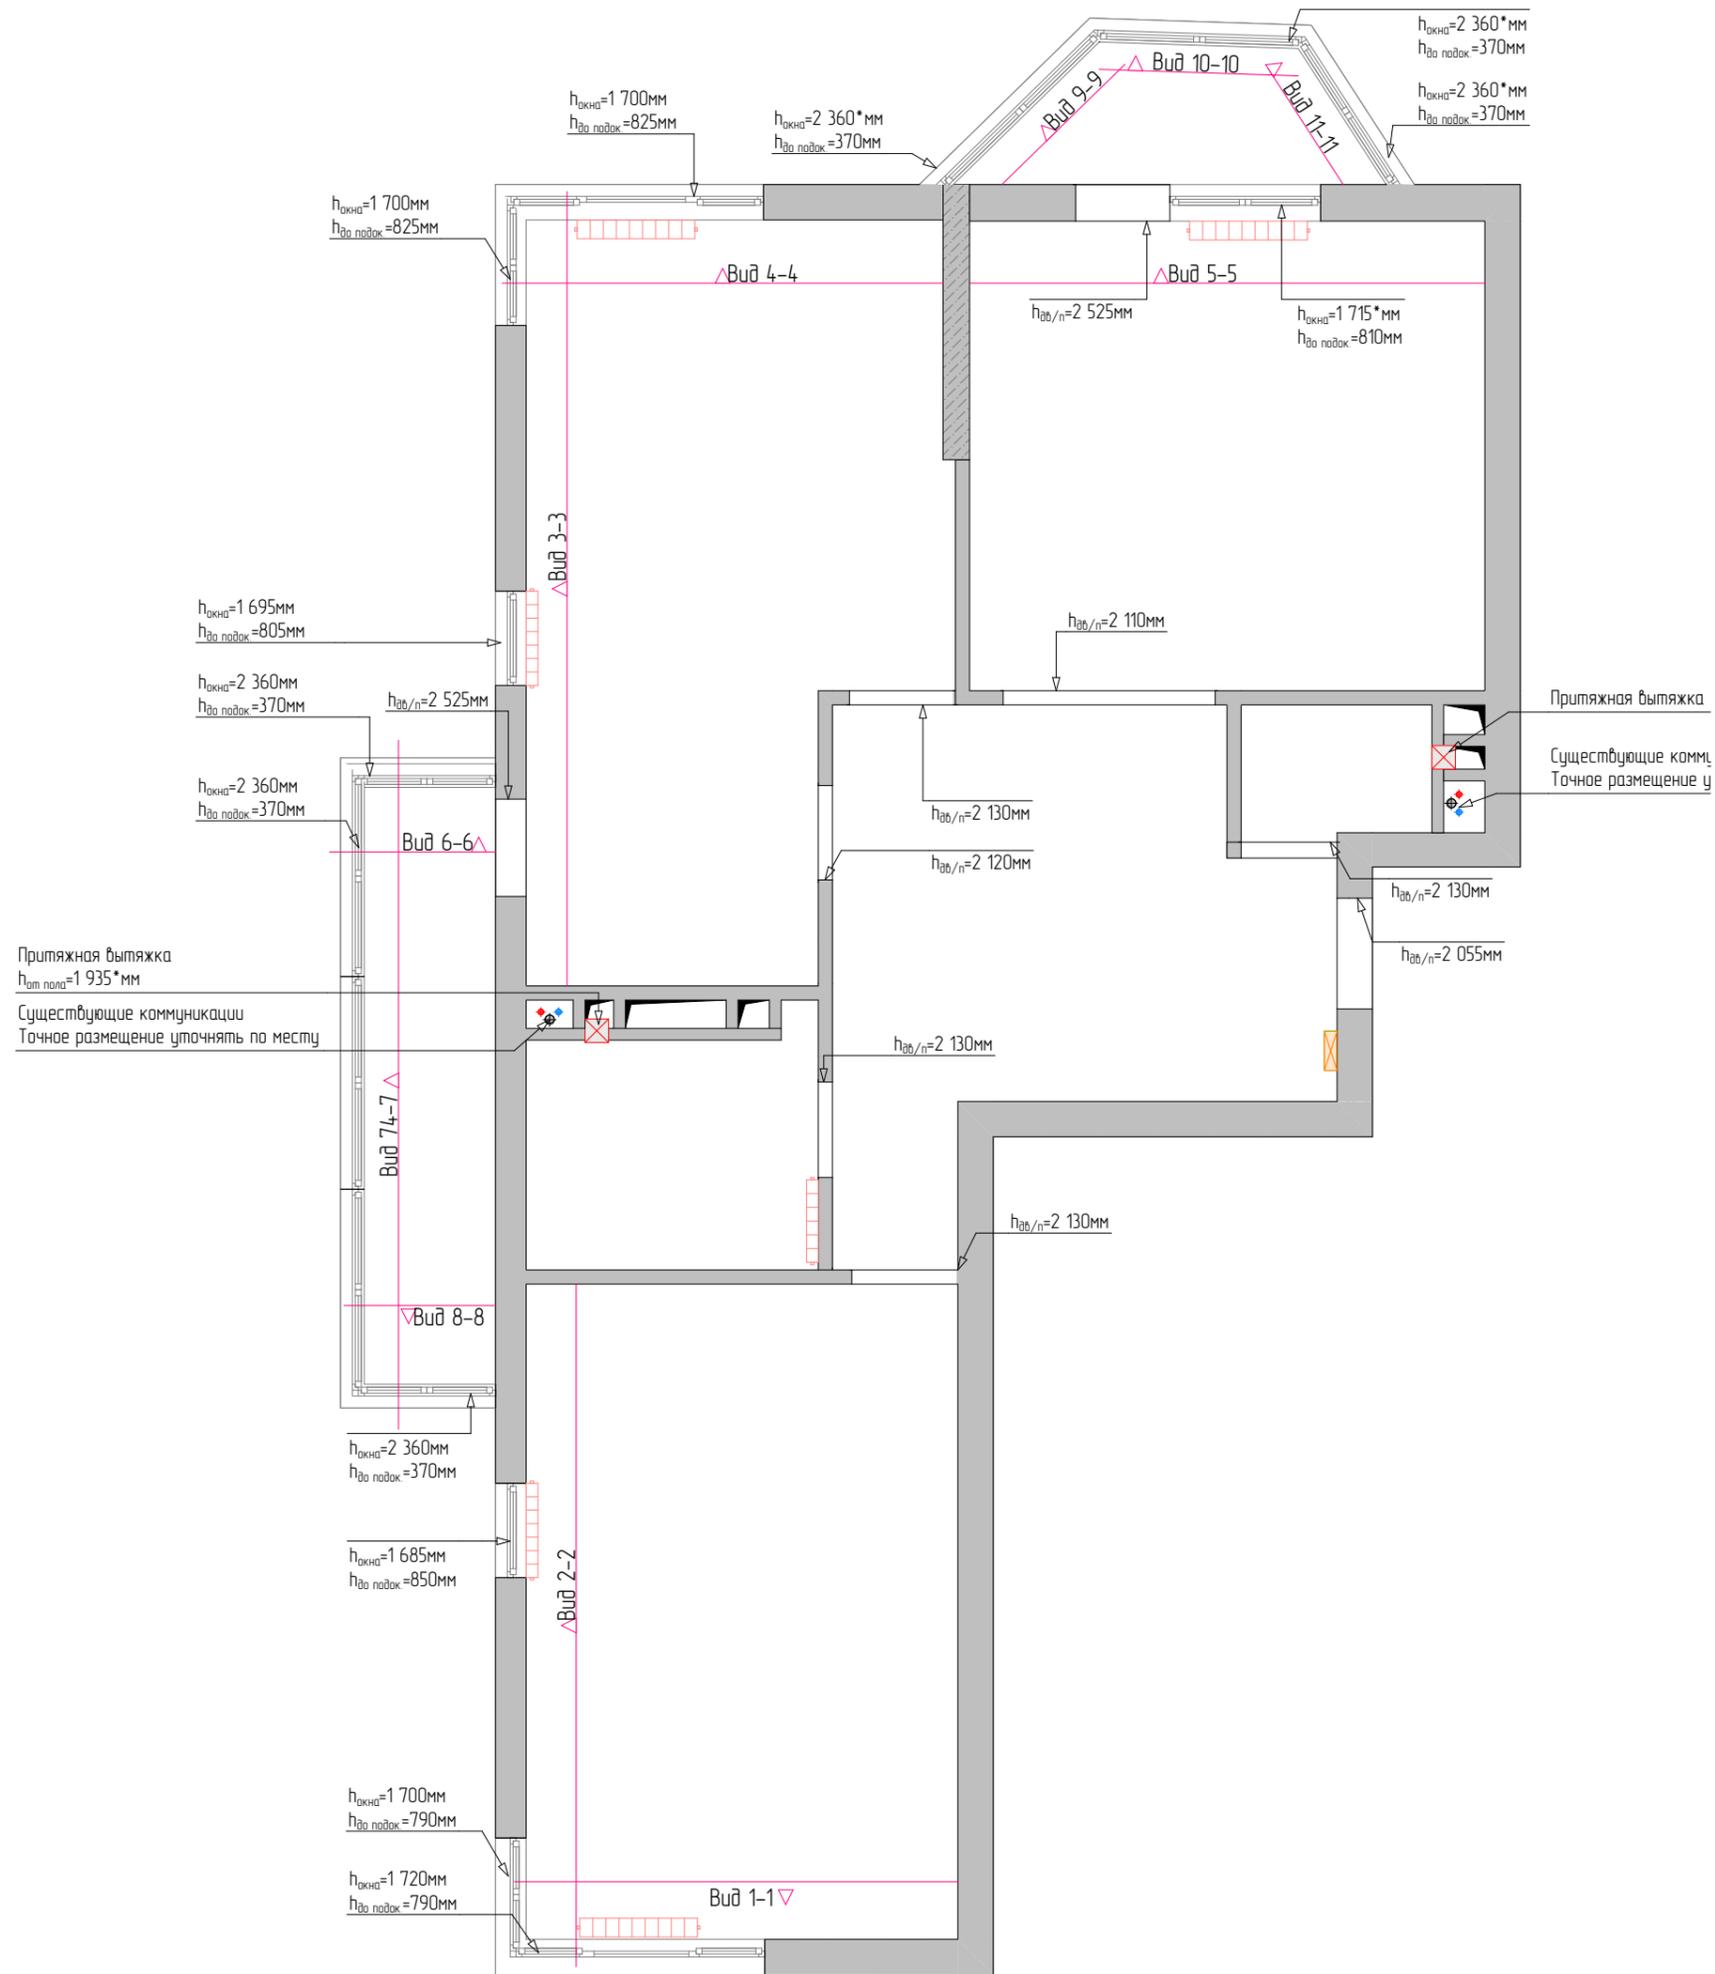

Наименование листа

План разверток к обмерному плану

УСЛОВНЫЕ ОБОЗНАЧЕНИЯ

	Существующие стены
	Ребро жесткости
	Существующие коммуникации (стояки)
	Встроенная вытяжка в стене
	Радиатор отопления
	Электрощит
	Сильная кривизна стен. Точные размеры уточнять по факту!

ПРИМЕЧАНИЯ

1. В помещениях отсутствует итоговая стяжка пола. В основных помещениях рассчитать стяжку на +20мм, на балконах +40мм
2. Высота помещений принимаем за 2740 мм
3. Размеры указаны с учетом дверных проемов
4. Чертеж выполнен в масштабе 1:160.
5. Красными линиями обозначены кривые стены. Точные размеры уточнять по месту. На данный момент размеры даны по минимальным размерам помещения.

Дизайн-проект дома Сувантъярви

План разверток к обмерному плану

"Эскизный дизайн-проект интерьера квартиры"



Стадия	Лист	Листов
ЭП	02	10
	Подп.	Дата

Гл. дизайнер


Дерова Алина

Наименование листа

Виды к обмерному плану


УСЛОВНЫЕ ОБОЗНАЧЕНИЯ

Вид 1-1

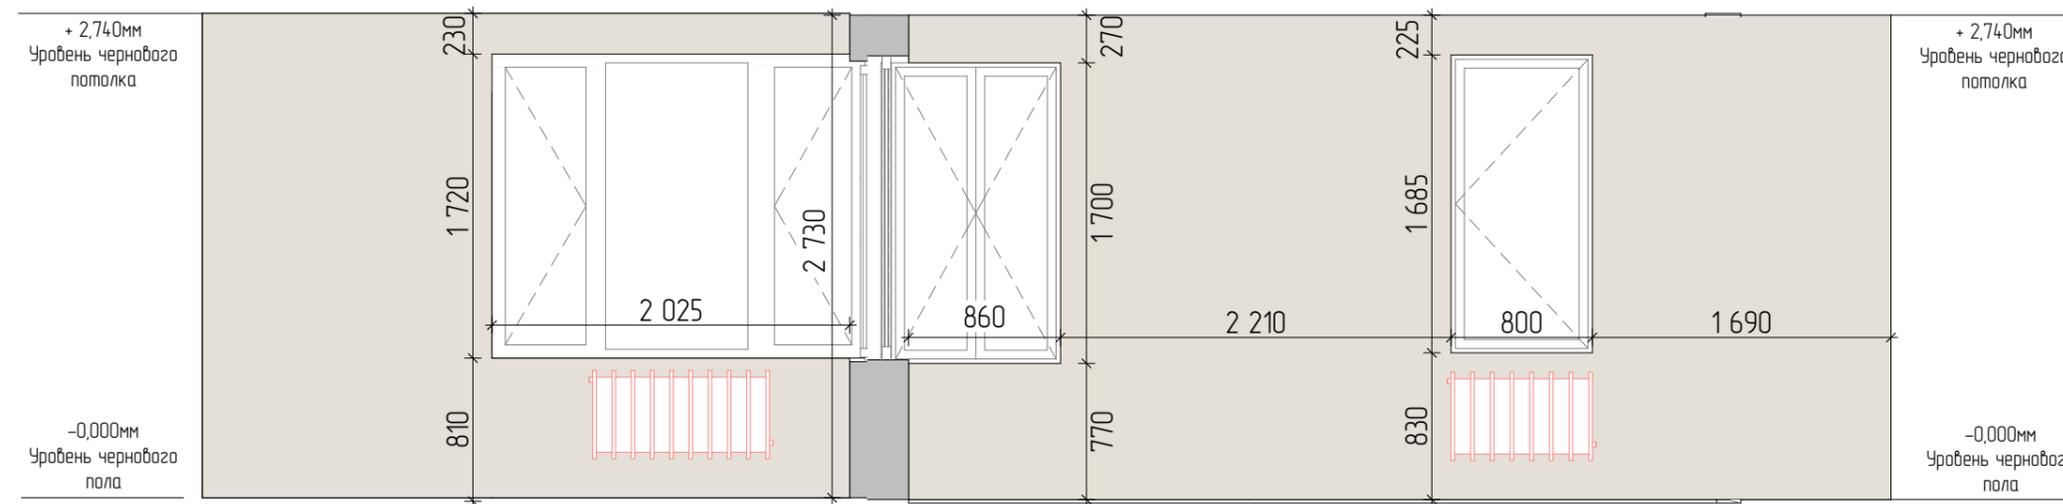

Вид 2-2

Вид 3-3

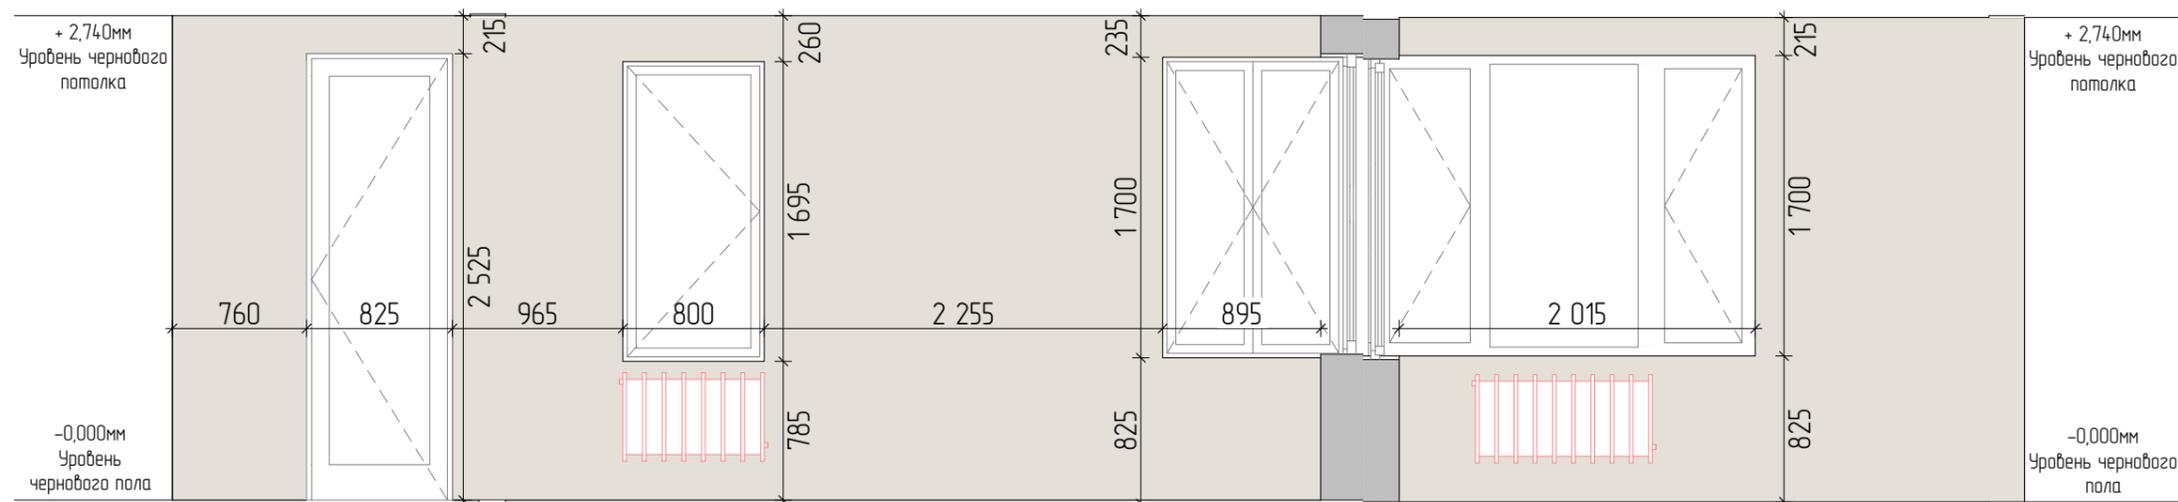

Вид 4-4

ПРИМЕЧАНИЯ

Дизайн-проект дома Сувантюрви

Виды к обмерному плану



"Эскизный дизайн-проект интерьера квартиры"



Стадия	Лист	Листов
ЭП	03	10
	Подп.	Дата

Гл. дизайнер

Дерова Алина

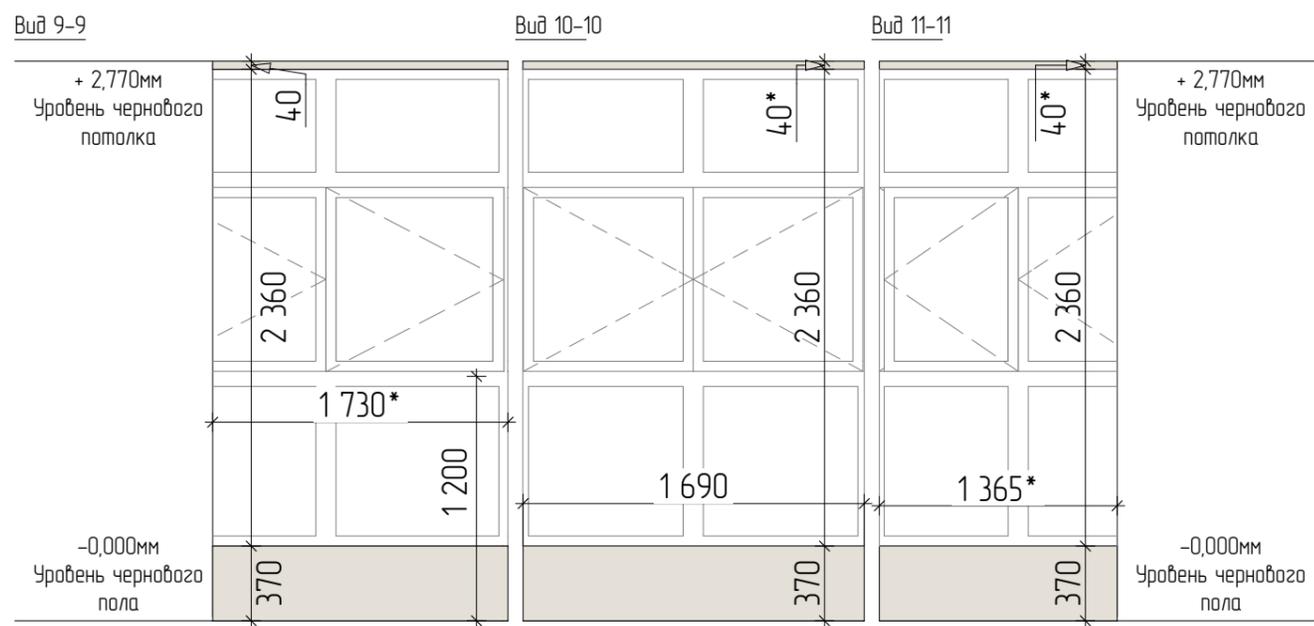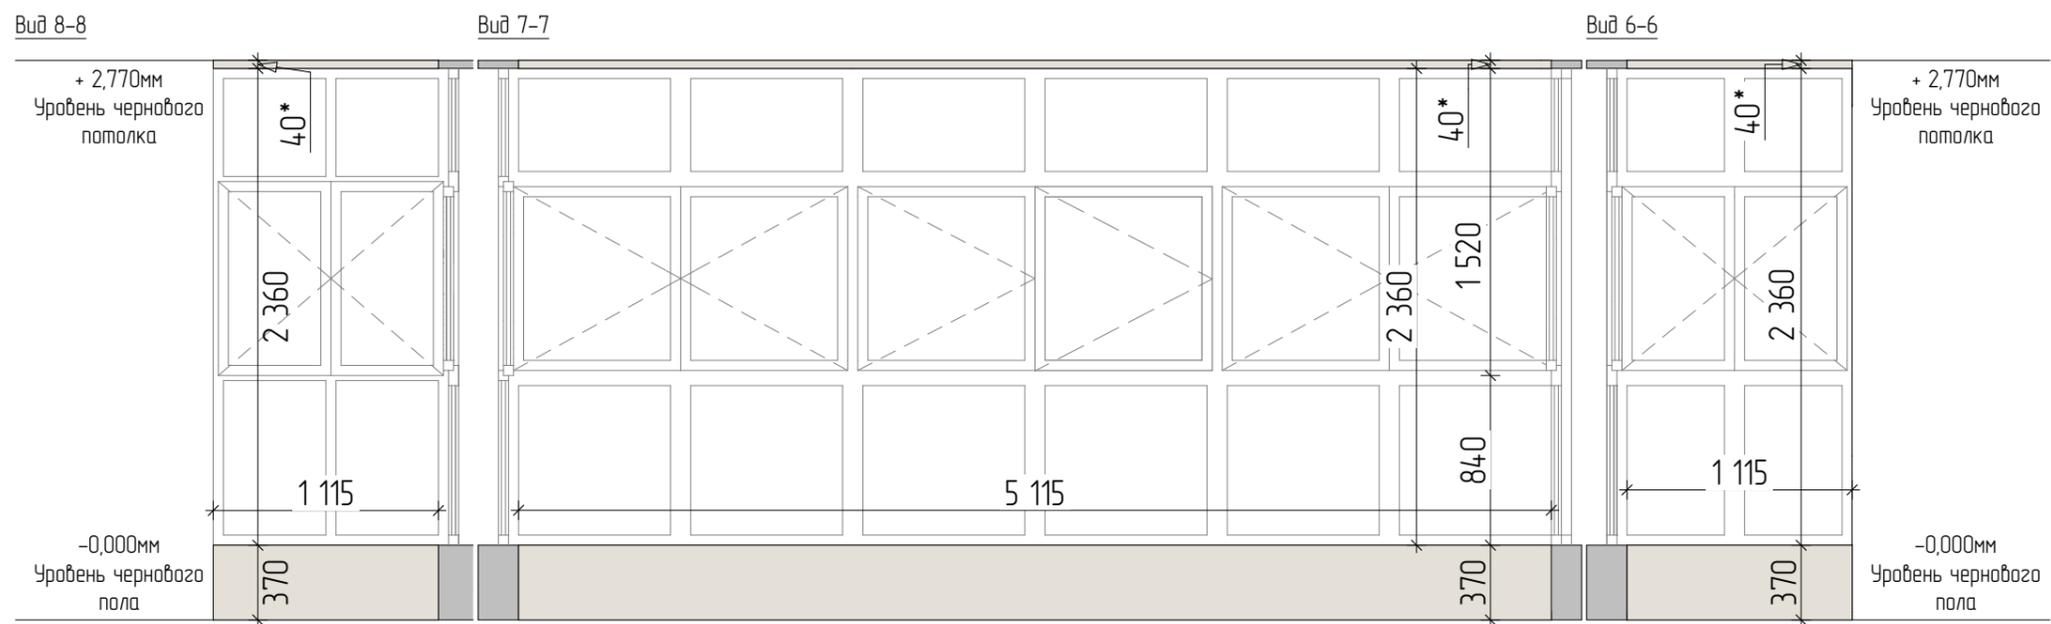

Наименование листа

Виды к обмерному плану

УСЛОВНЫЕ ОБОЗНАЧЕНИЯ

ПРИМЕЧАНИЯ

Дизайн-проект дома Сувантоярви

Виды к обмерному плану


"Эскизный дизайн-проект интерьера квартиры"



Стадия	Лист	Листов
ЭП	04	10
	Подп.	Дата

Гл. дизайнер

Дерова Алина

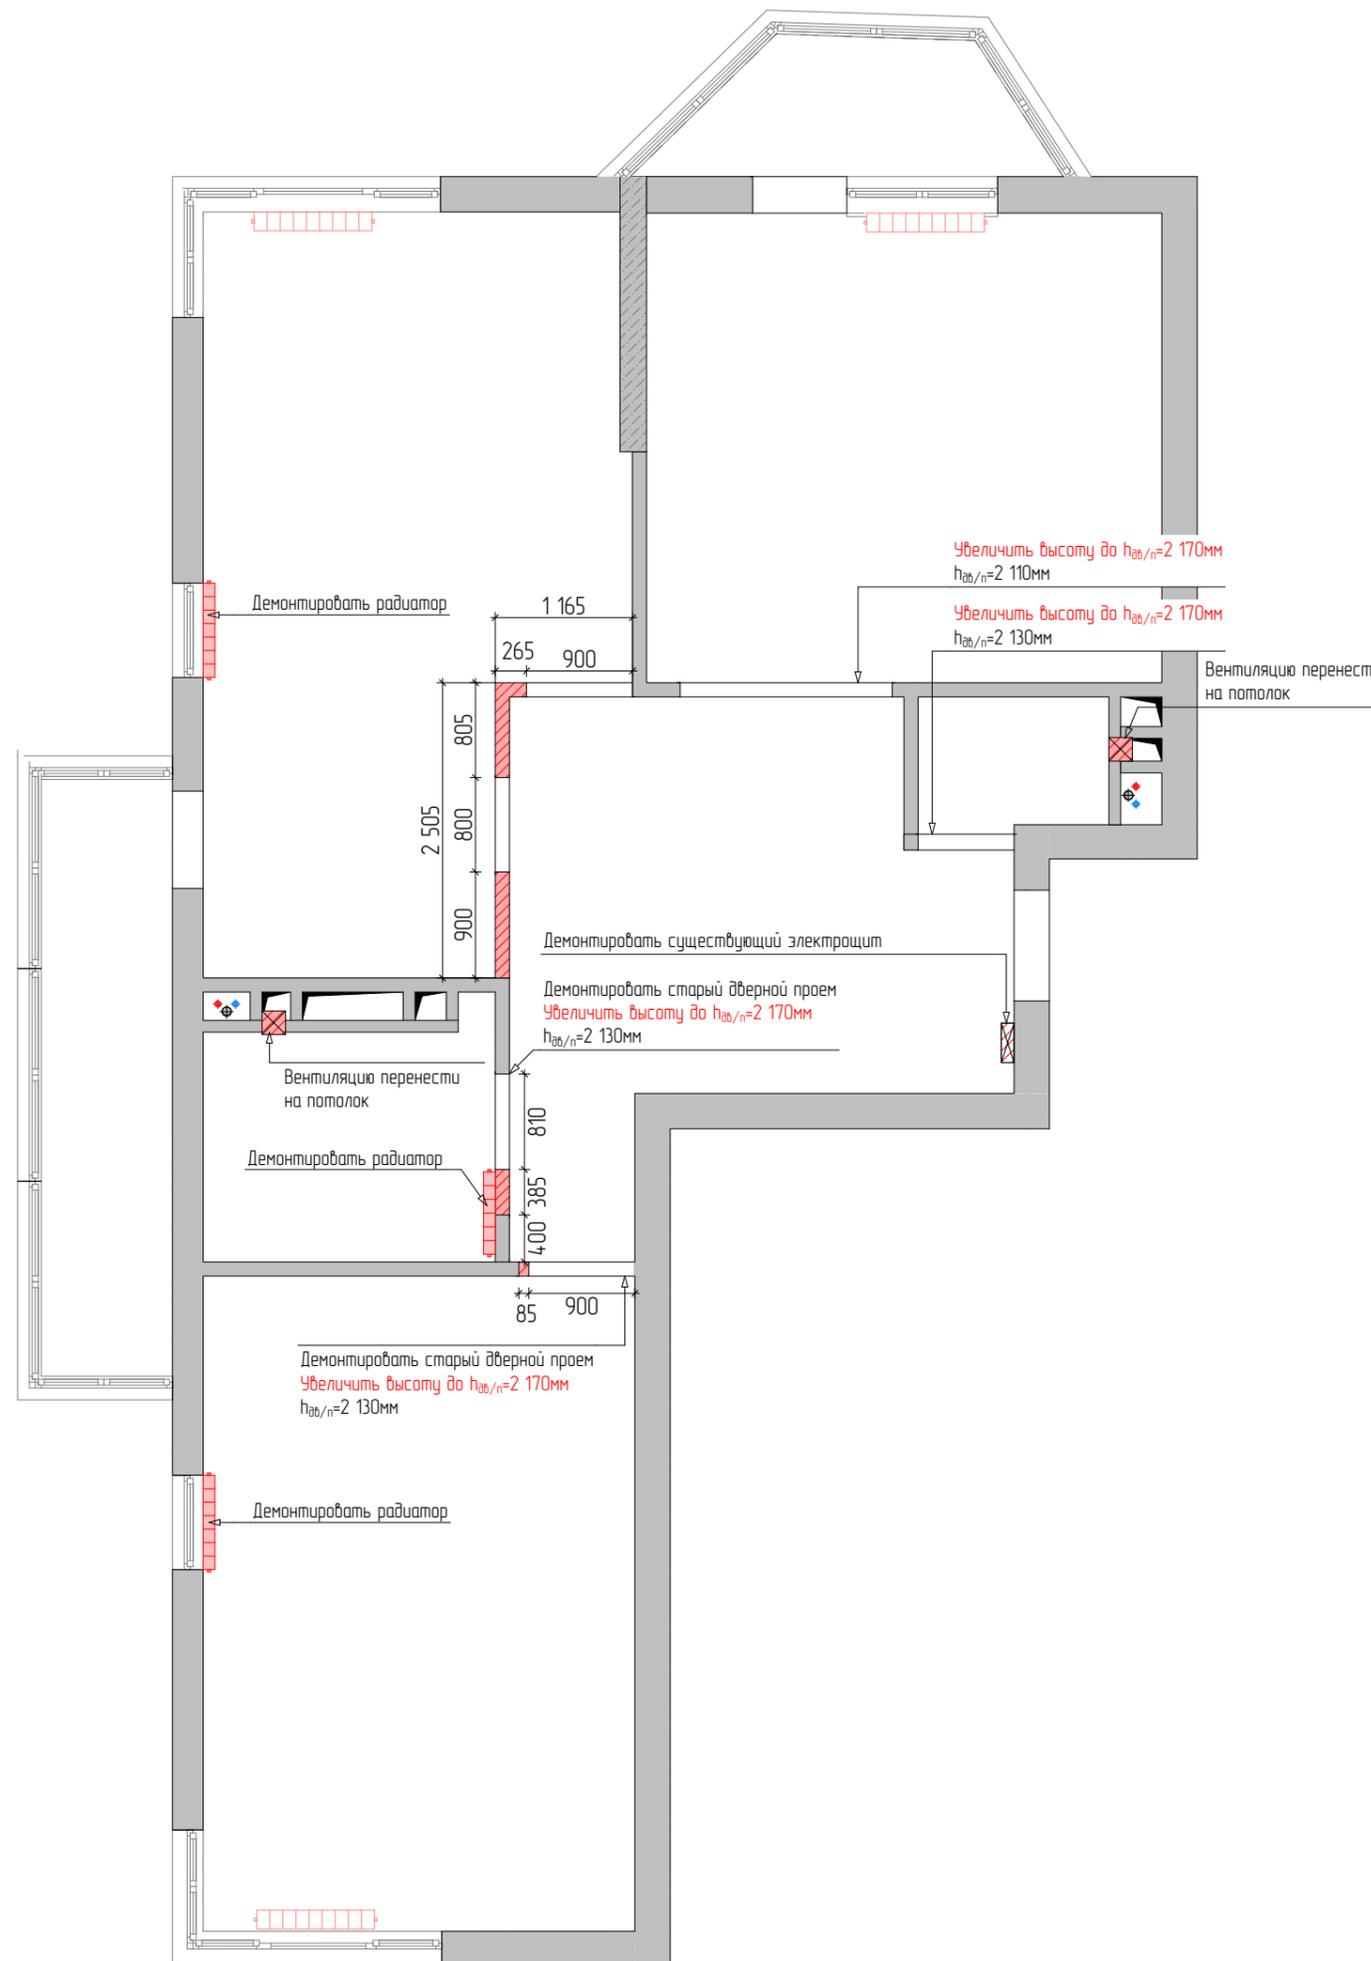

Наименование листа

План демонтажа стен и элементов.

УСЛОВНЫЕ ОБОЗНАЧЕНИЯ

	Существующие стены
	Ребро жесткости
	Демонтаж стен и элементов
	Радиатор отопления демонтируемый
	Радиатор отопления существующий
	Существующие коммуникации (стояки)

ПРИМЕЧАНИЯ


1. Размеры указаны в мм
2. Чертеж смотреть вместе с планом монтажа
3. Демонтаж стен и элементов производить после согласования с конструктором.
4. Высоты демонтируемых проемов указаны от уровня чистого пола ± 0.000
5. Демонтировать существующую отделку на объекте.

Дизайн-проект дома Сувантоярви


План демонтажа стен и элементов.

"Эскизный дизайн-проект интерьера квартиры"


	Стадия	Лист	Листов
	ЭП	05	10
		Подп.	Дата
Гл. дизайнер	Дерова Алина		

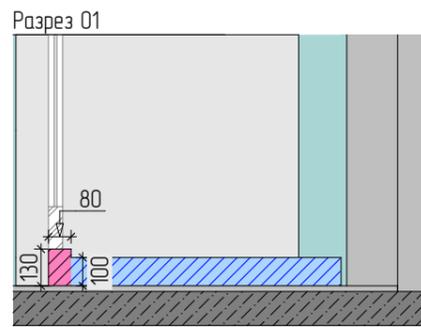



Узел 01

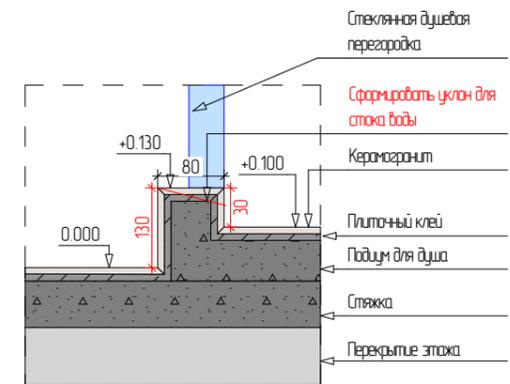

Узел 02

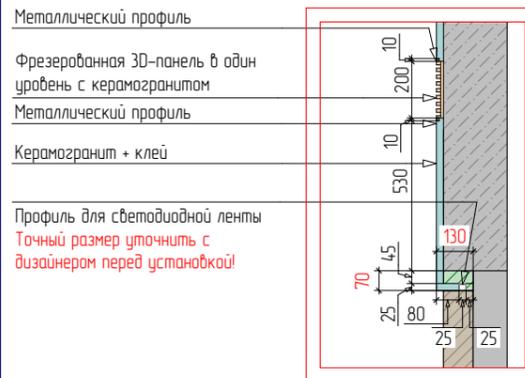


Узел 03

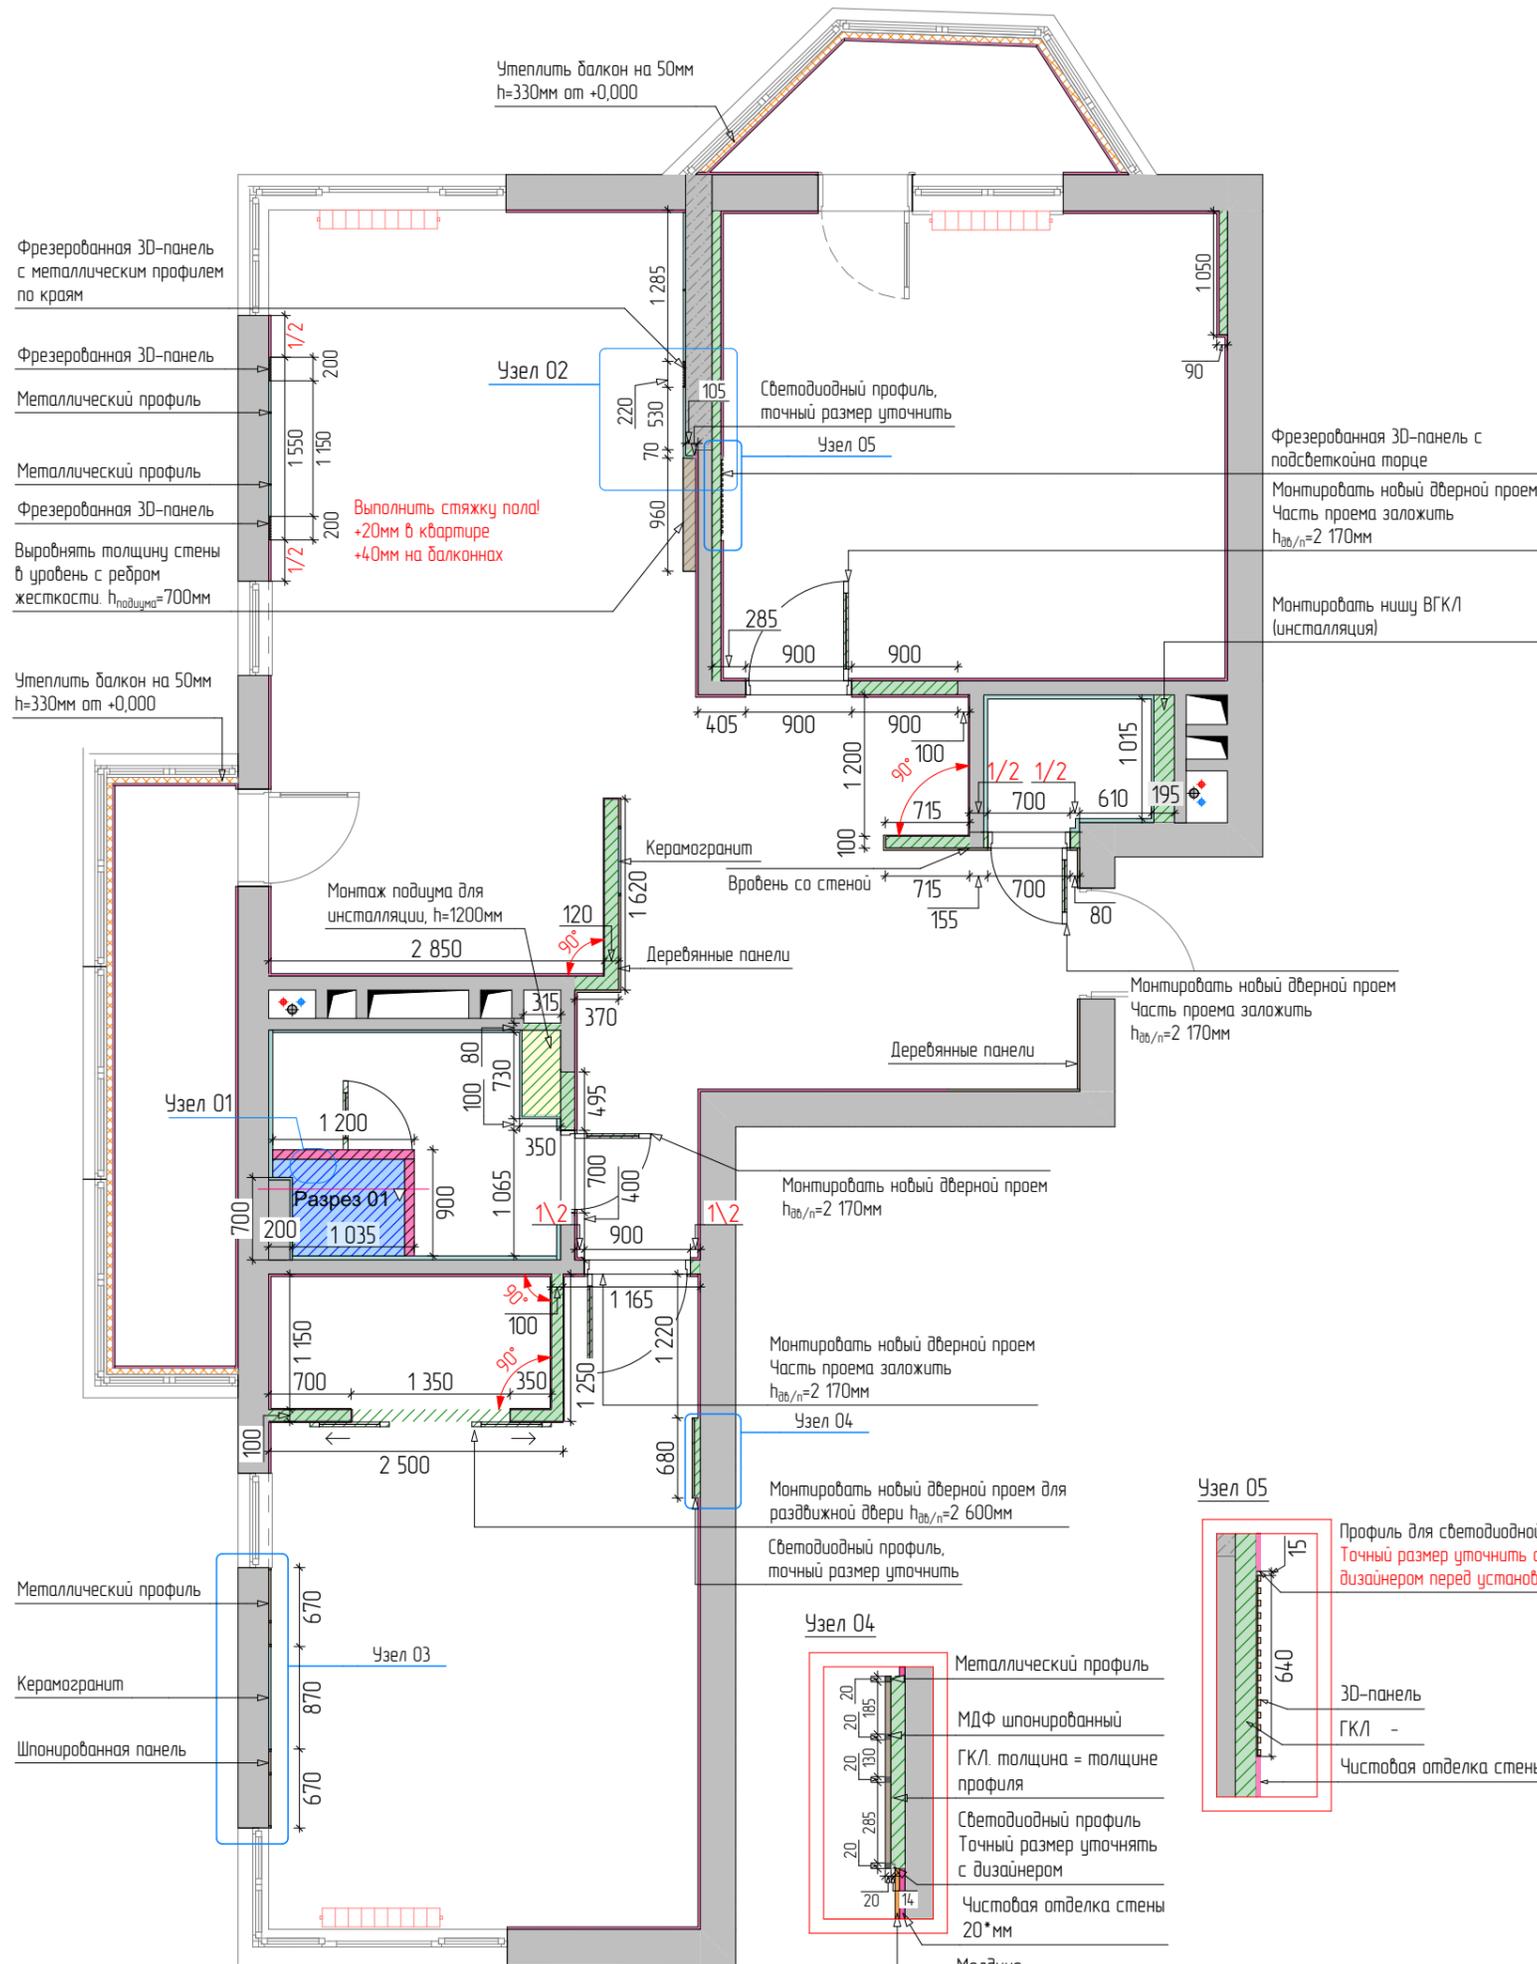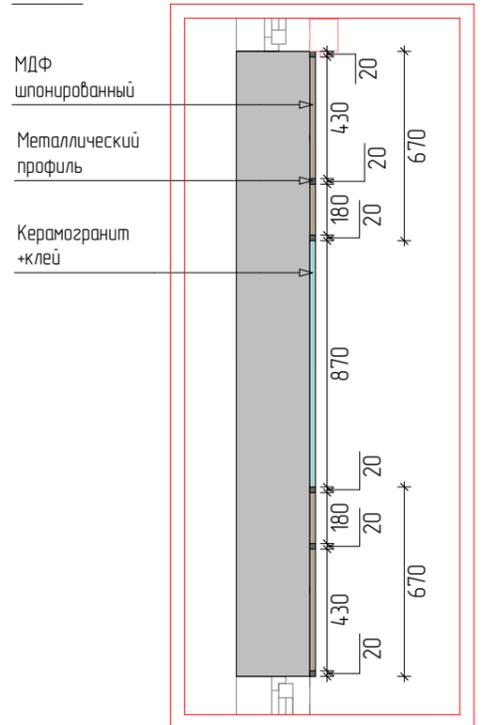

Наименование листа	
План монтажа стен и элементов.	
УСЛОВНЫЕ ОБОЗНАЧЕНИЯ	
	Существующие стены
	Ребро жесткости
	Клей-керамогранит d=20-35*мм
	Деревянная МДФ-панель d=20*мм
	Чистовая отделка стен d=10-20*мм
	3D-панель d=20*мм
	Металлический профиль
	Возводимые перегородки (100-120мм)
	Подиум h=100*мм
	Подиум h=130*мм
	Подиум h=700*мм
	Подиум h=1200*мм
	Эффективный утеплитель (50мм)
	Существующие коммуникации (стояки)
	Радиатор отопления

ПРИМЕЧАНИЯ	
1. Размеры указаны в мм	
2. Толщина вновь возводимых перегородок указана с учетом нанесенной штукатурки (120* мм)	
3. Обязательно выдерживать размеры, отмеченные красным цветом	
4. Возможна корректировка габаритов дверных проемов. Обязательно вызвать замерщика от компании-производителя	
5. Чертеж смотреть вместе с разбивками стен	
6. Предусмотреть гидроизоляция пола во влажных помещениях с заведением на стены до потолка.	
7. Внешние торцы кафельной плитки зачищаются под углом 45°	
8. Выполнить выравнивание стен в помещениях, выдержать углы смежных стен 90°. Исключения обозначены на чертеже.	
9. Предусмотреть шумоизоляцию пола и потолка.	
10. Конструкцию стены за унитазом с бачком скрытого монтажа зашить после установки инсталляции (бачка).	
11. Выполнить армирование конструкций стен стеклотканевой армирующей сеткой с ячейкой 5x5 мм для предотвращения растрескивания оштукатуренных поверхностей (места где нет отделки обоями и керамической плиткой).	
12. Толщину выравнивания стен штукатуркой уточнить по месту.	
13. Выполнить шумоизоляция канализационных и других стояков, согласовать со специалистами по месту.	

Дизайн-проект дома Субантоярви			
План монтажа стен и элементов.			
"Эскизный дизайн-проект интерьера квартиры"			
	Стадия	Лист	Листов
	ЭП	06	10
Гл. дизайнер	Дерова Алина	Подп.	Дата

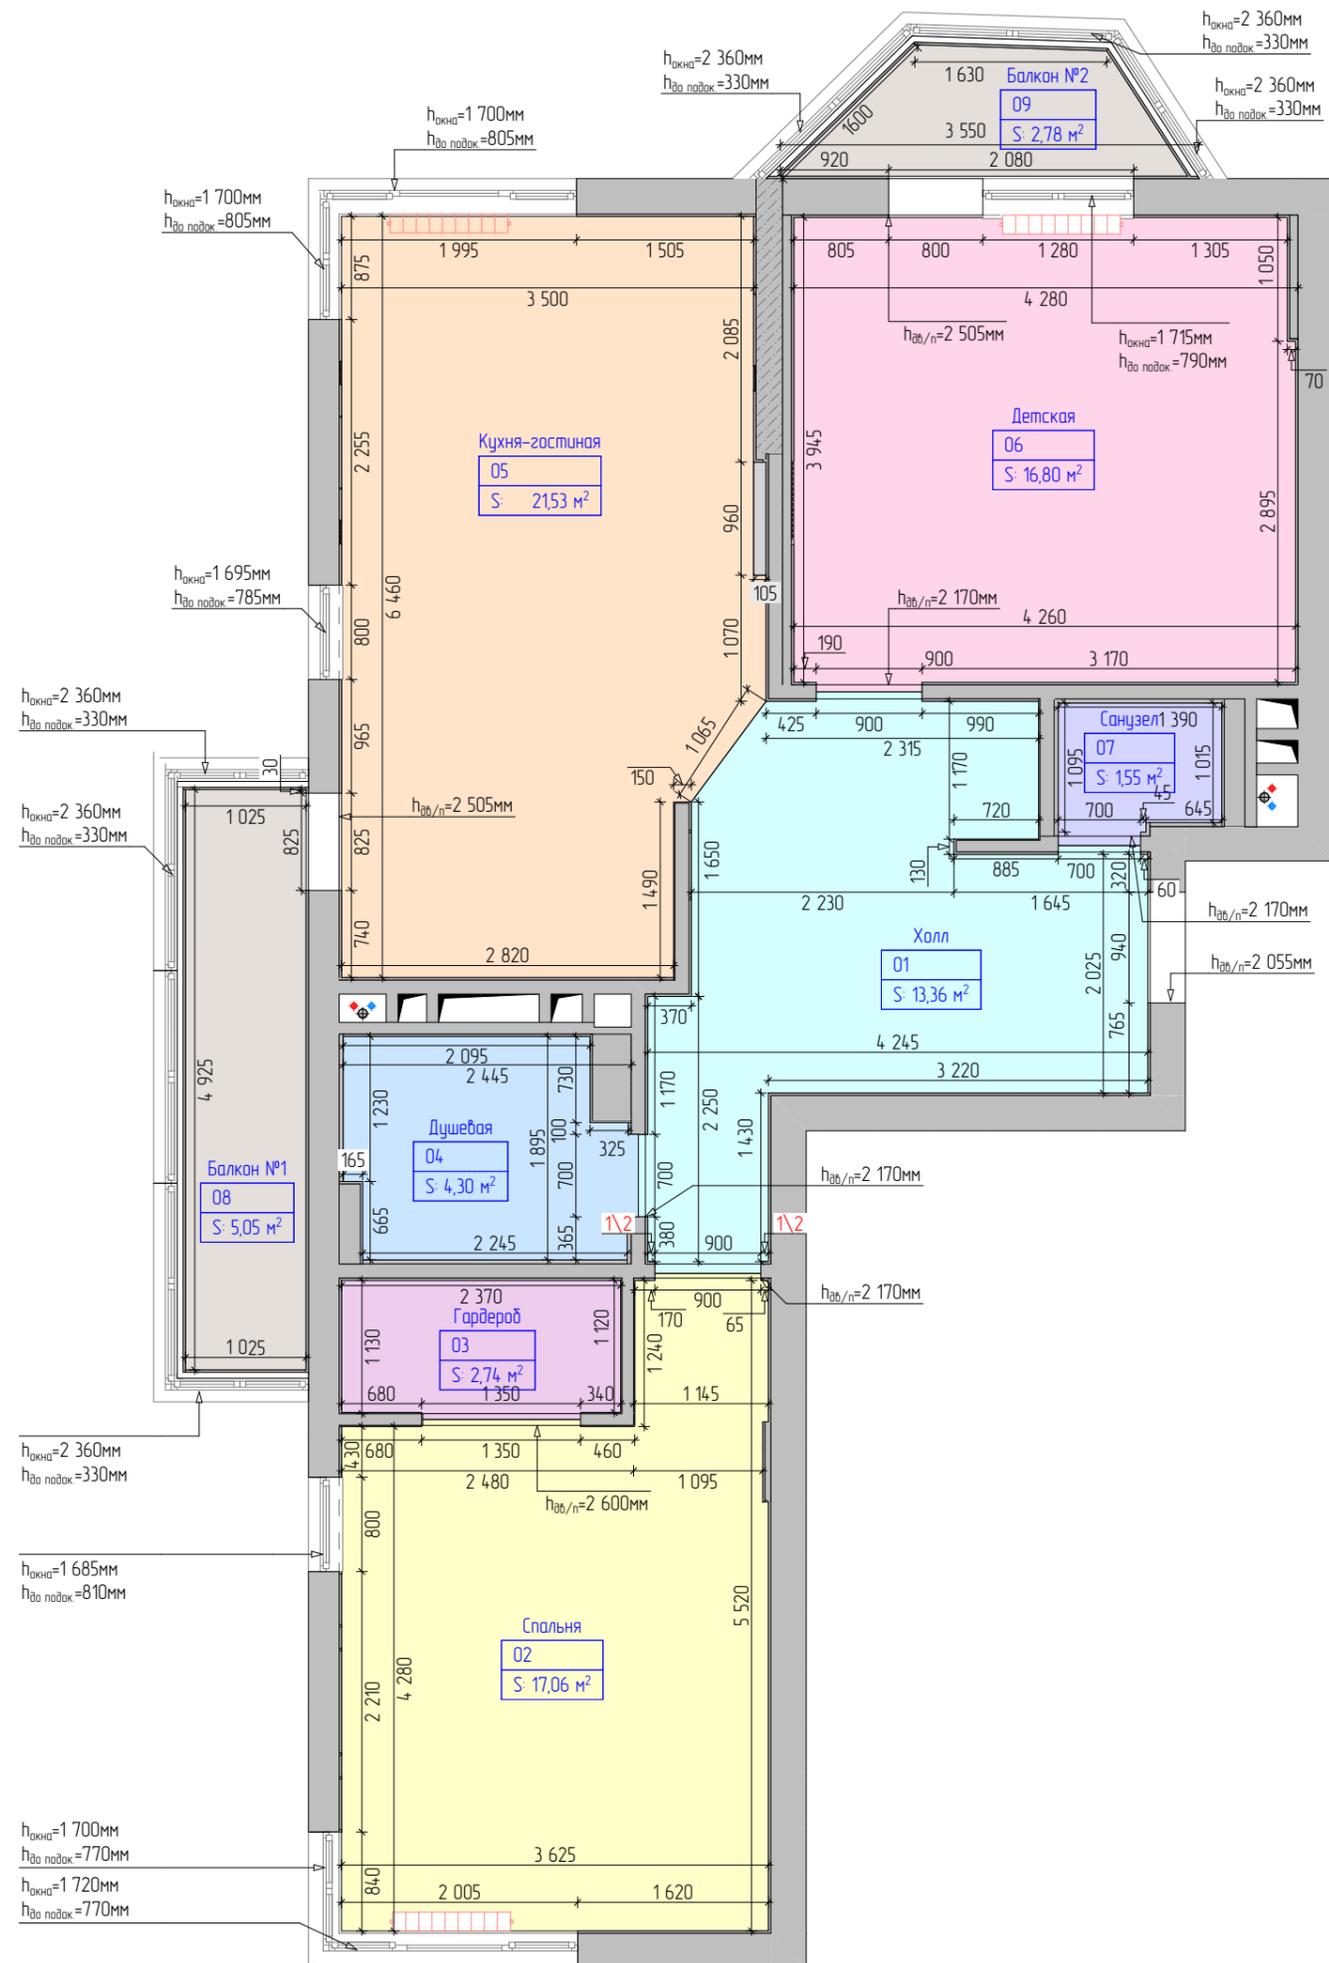

Наименование листа

План помещений после перепланировки.

ЭСПЛИКАЦИЯ

№	Наименование	Площадь
01	Холл	13,36
02	Спальня	17,06
03	Гардероб	2,74
04	Душевая	4,30
05	Кухня-гостиная	21,53
06	Детская	16,80
07	Санузел	1,55
08	Балкон №1	5,05
09	Балкон №2	2,78
		85,17 м²

	Существующие стены
	Ребра жесткости
	Существующие коммуникации (стояки)

ПРИМЕЧАНИЯ

- 1 Высота помещений принимаем за 2 720 мм по чистовому полу. Толщину устройства чистого пола определить со специалистами. (Предполагаем в основных помещениях +20мм, на балконах +40мм)
 - 2 Размеры даны с учетом чистовой отделки стен
 - 3 Чертеж выполнен в масштабе М1:60.
 - 4 Высоту проемов выполнить 2 170* мм от уровня чистого пола.
- Уточнить после подбора и согласования модели дверей. Исключения указаны на чертеже выносной надписью
5. Возможна корректировка габаритов дверных проемов. **Обязательно вызвать замерщика от компании-производителя**

Дизайн-проект дома Субантоярви

План помещений после перепланировки.

"Эскизный дизайн-проект интерьера квартиры"

	Стадия	Лист	Листов
	ЭП	07	10
	Подп.	Дата	

Гл. дизайнер

Дерова Алина

УСЛОВНЫЕ ОБОЗНАЧЕНИЯ

	Существующие стены
	Ребро жесткости
	Существующие коммуникации (стояки)

ПРИМЕЧАНИЯ

1. Размеры указаны в мм
- * - размеры уточнить по месту после выполнения черновых отделочных работ.
- ** - размеры уточнить у изготовителей мебели
2. Зеленым цветом отмечены расстояния до другой мебели или стен
3. Сантехника обозначена синей штриховкой
4. Основная мебель обозначена серой штриховкой
5. Ковры обозначены штриховкой с рисунком
6. Порядок отображения размеров: ШхГхВмм
7. Размеры, привязки и характеристики кухонного гарнитура согласовать со специалистами после выбора модели.
8. Предусмотреть люки скрытого монтажа для доступа к коммуникациям, размещение уточнить по месту.

Дизайн-проект дома Сувантоярви

План расстановки мебели и сантехники.


"Эскизный дизайн-проект интерьера квартиры"




Стадия	Лист	Листов
ЭП	08	10
	Подп.	Дата

Гл. дизайнер

Дерова Алина

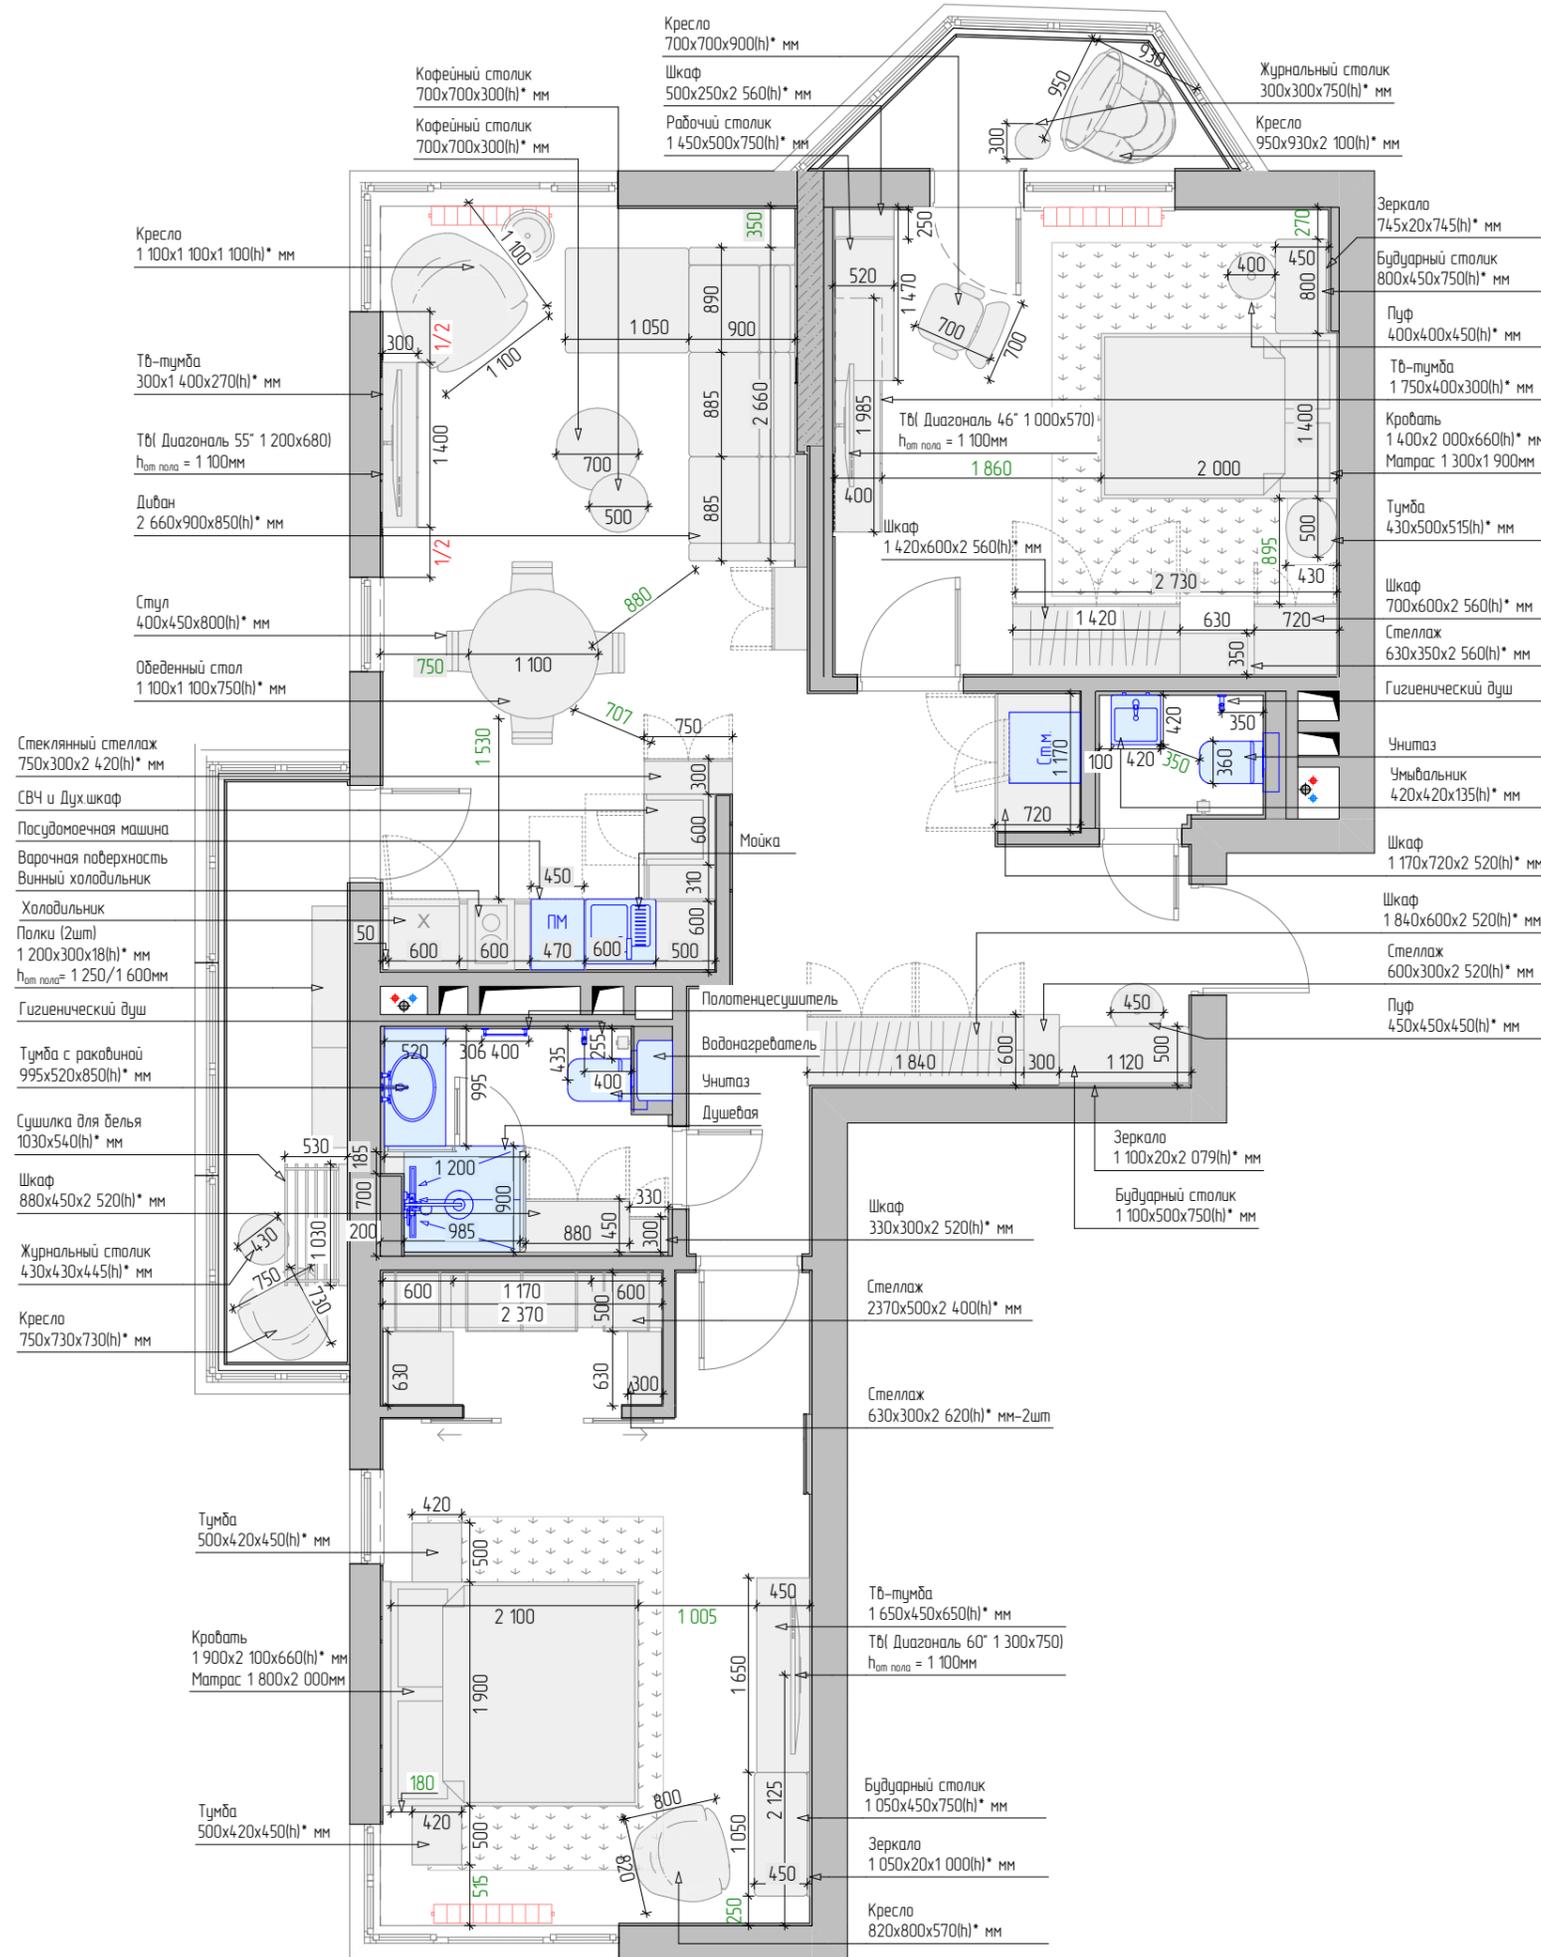

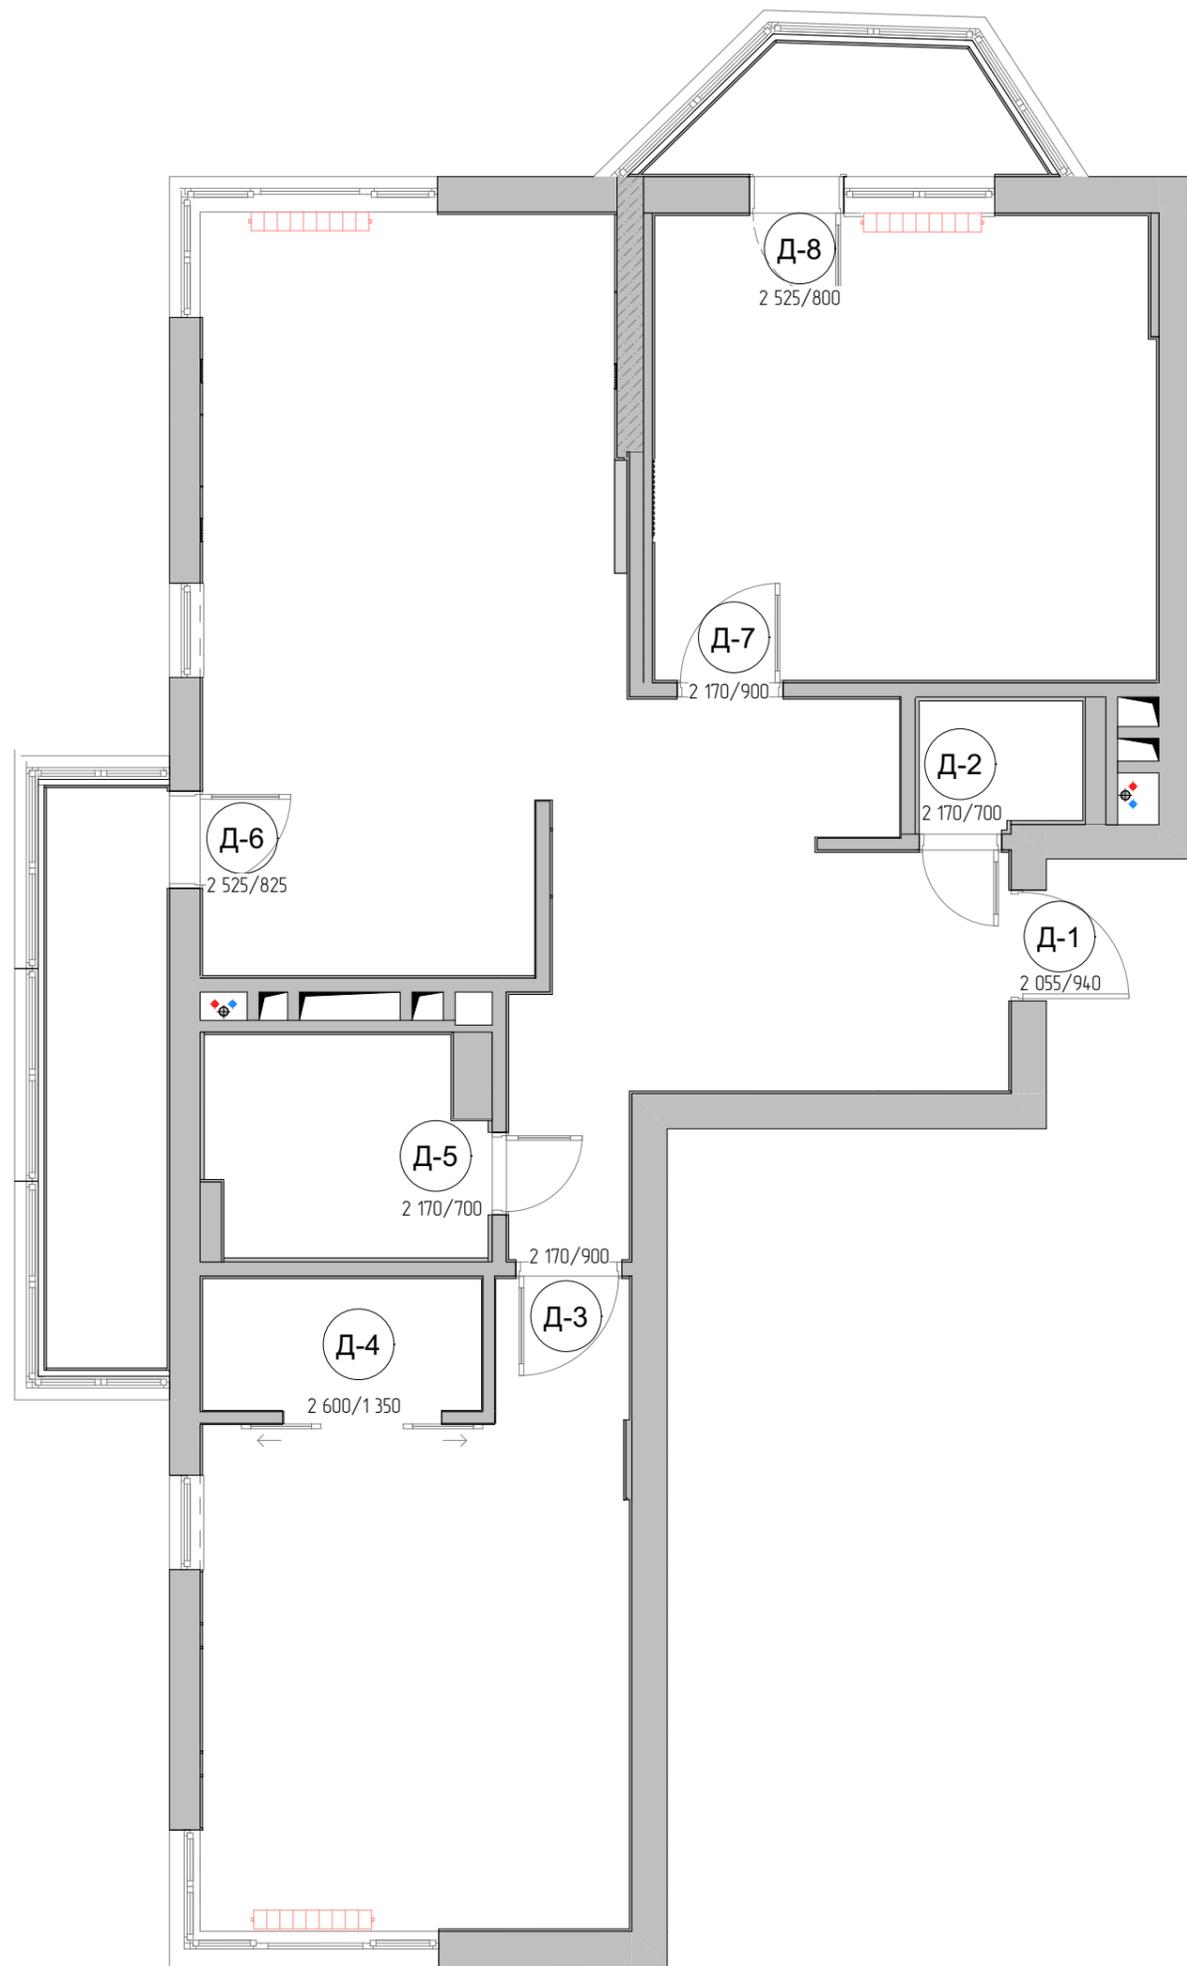

Наименование листа

План-схема открывания дверей и габариты проемов

СПЕЦИФИКАЦИЯ

Д-1	Дверь входная, распашная, глухая	2 055 x 940
Д-2	Дверь межкомнатная, распашная, глухая	2 170 x 700
Д-3	Дверь межкомнатная, распашная, глухая	2 170 x 900
Д-4	Дверь раздвижная, реечная	2 600 x 1 350
Д-5	Дверь межкомнатная, распашная, глухая	2 170 x 700
Д-6	Дверь балконная, распашная, стеклянная	2 525 x 825
Д-7	Дверь межкомнатная, распашная, глухая	2 170 x 900
Д-8	Дверь балконная, распашная, стеклянная	2 525 x 800

ПРИМЕЧАНИЯ

1. Размеры указаны в мм
3. Высоту проемов выполнить 2 170* мм от уровня чистого пола. Уточнить после подбора и согласования модели дверей. Исключения указаны на чертеже выносной надписью.
5. Возможна корректировка габаритов дверных проемов. **Обязательно вызвать замерщика от компании-производителя**
6. Наличник желательно от 16 мм толщиной

Дизайн-проект дома Сувантоярви

План-схема открывания дверей и габариты проемов


"Эскизный дизайн-проект интерьера квартиры"



Стадия	Лист	Листов
ЭП	09	10
	Подп.	Дата

Гл. дизайнер

Дерова Алина

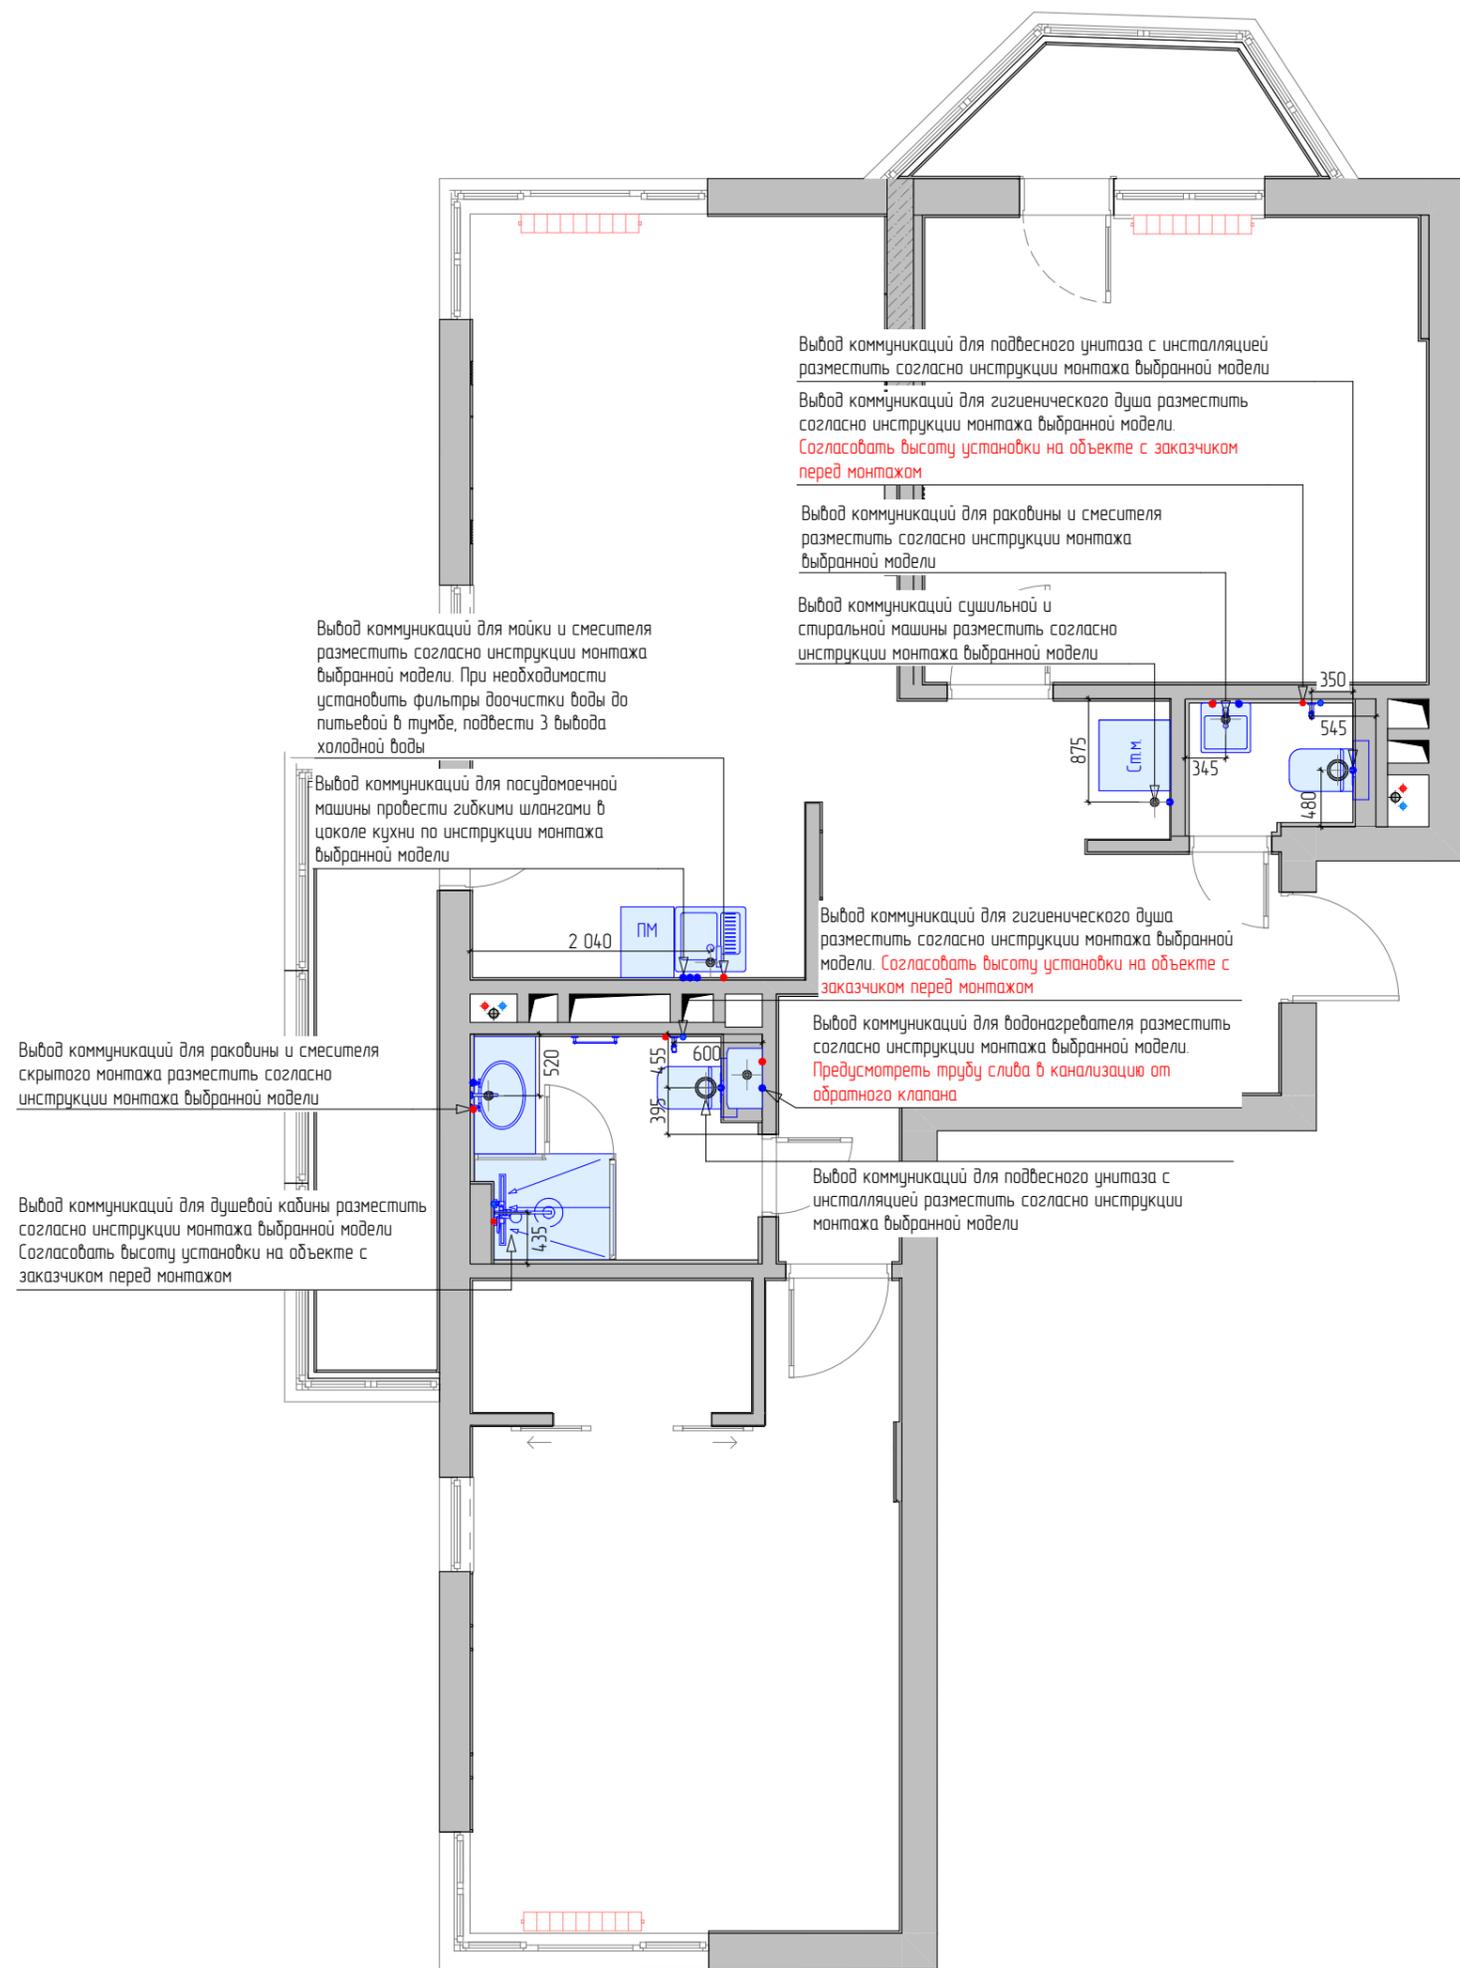

Наименование листа

Схема размещения сан.тех.оборудования, канализации, ХВС, ГВС.

УСЛОВНЫЕ ОБОЗНАЧЕНИЯ

	Существующие стены
	Ребро жесткости
	Существующие коммуникации (стояки)
	Радиатор отопления
	Выбод коммуникаций (ХВС, ГВС, канализация)
	Встроенная вытяжка в стене

ПРИМЕЧАНИЯ

- 1 Данный лист требует доработки в соответствии с техническими схемами и схемами размещения сантехнических выпусков под конкретное сантехническое оборудование, которое будет выдано поставщиками сантехнического оборудования после закупки данного оборудования.
- 2 Вывод коммуникаций для посудомоечной машины провести гибкими шлангами в цоколе кухонного гарнитура, разработать со специалистами.
- 3 Предусмотреть фильтры для очистки водопроводной воды на магистральной водопровода.
- 4 Уклон канализационных труб выполнить минимально допустимой величины (1 см на 1 метр трубы).
- 5 К кухонной мойке подвести 3 вывода холодной воды: 1 для смесителя, 2 для посудомоечной машины, 3 для фильтров доочистки воды до питьевой.
- 6 Предусмотреть люки скрытого монтажа для доступа к коммуникациям, размещение определить по месту, согласовать с сантехниками.
- 7 Выводы коммуникаций для радиаторов отопления согласовать со специалистами.
- * - размеры уточнить по месту.
7. Размеры и характеристики радиаторов отопления согласовать со специалистами.
- 8 От клапана спуска воды при повышении давления в водонагревателе обеспечить отвод воды в канализацию, согласовать со специалистами.

Дизайн-проект дома Субантюрби

Схема размещения сан.тех.оборудования, канализации, ХВС, ГВС.

"Эскизный дизайн-проект интерьера квартиры"



Стадия	Лист	Листов
ЭП	10	10
	Подп.	Дата

Гл. дизайнер

Дерова Алина