


Эскизный проект

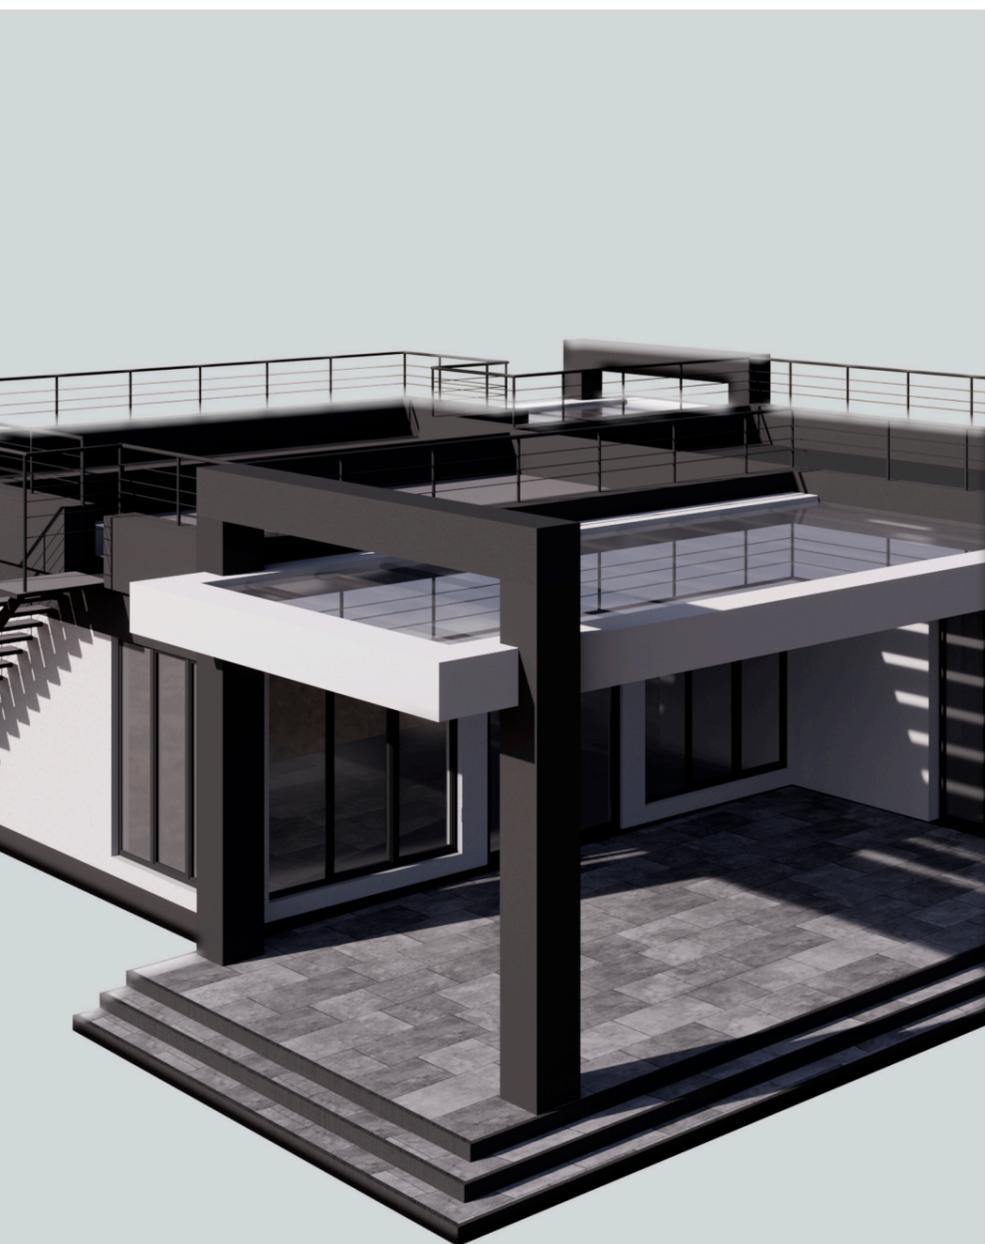

Проект индивидуального жилого дома

расположенного по адресу:

Краснодарский край,

Ейский муниципальный район,

Кухаривское сельское поселение,

село Воронцовка, улица Северная, земельный участок 39.

Ведомость чертежей основного комплекта ЭП

Лист	Наименование	Примечание
1	Общие данные	
2	Привязка дома к участку	
3	Фасад в осях 1-7, М 1:50	
4	Фасад в осях А-Д, М 1:50	
5	Фасад в осях 7-1, М 1:50	
6	Фасад в осях Д-А, М 1:50	
7	План план отм. 0.000, М 1:100	
8	План кровли, М 1:100	
9	Разрез 1-1, М 1:50	

Примечания


1. Проект разрабатывается на основе договора от 5 февраля 2024г. "Договор на выполнение индивидуального проекта дома."
2. Объект проектирования расположен по адресу: Краснодарский край, Ейский муниципальный район, Кухаривское сельское поселение, село Воронцовка, улица Северная, земельный участок 39.
3. За условную отм. 0.000 принята отметка уровня чистого пола.
4. Навесы над главным входом и трассой требуют уточнения конструктивных решений и согласовываются со специалистом.

Согласовано			
Инв. № подл.			
Подпись и дата			
Взамен инв. №			

						05/02/24-ЭП			
						Индивидуальный жилой дом по адресу: Краснодарский край, Ейский муниципальный район, Кухаривское сельское поселение, село Воронцовка, улица Северная, земельный участок 39.			
Изм.	Кол.уч.	Лист	№ Док.	Подпись	Дата		Стадия	Лист	Листов
						Эскизный проект	ЭП	1	
						Общие данные			



78000

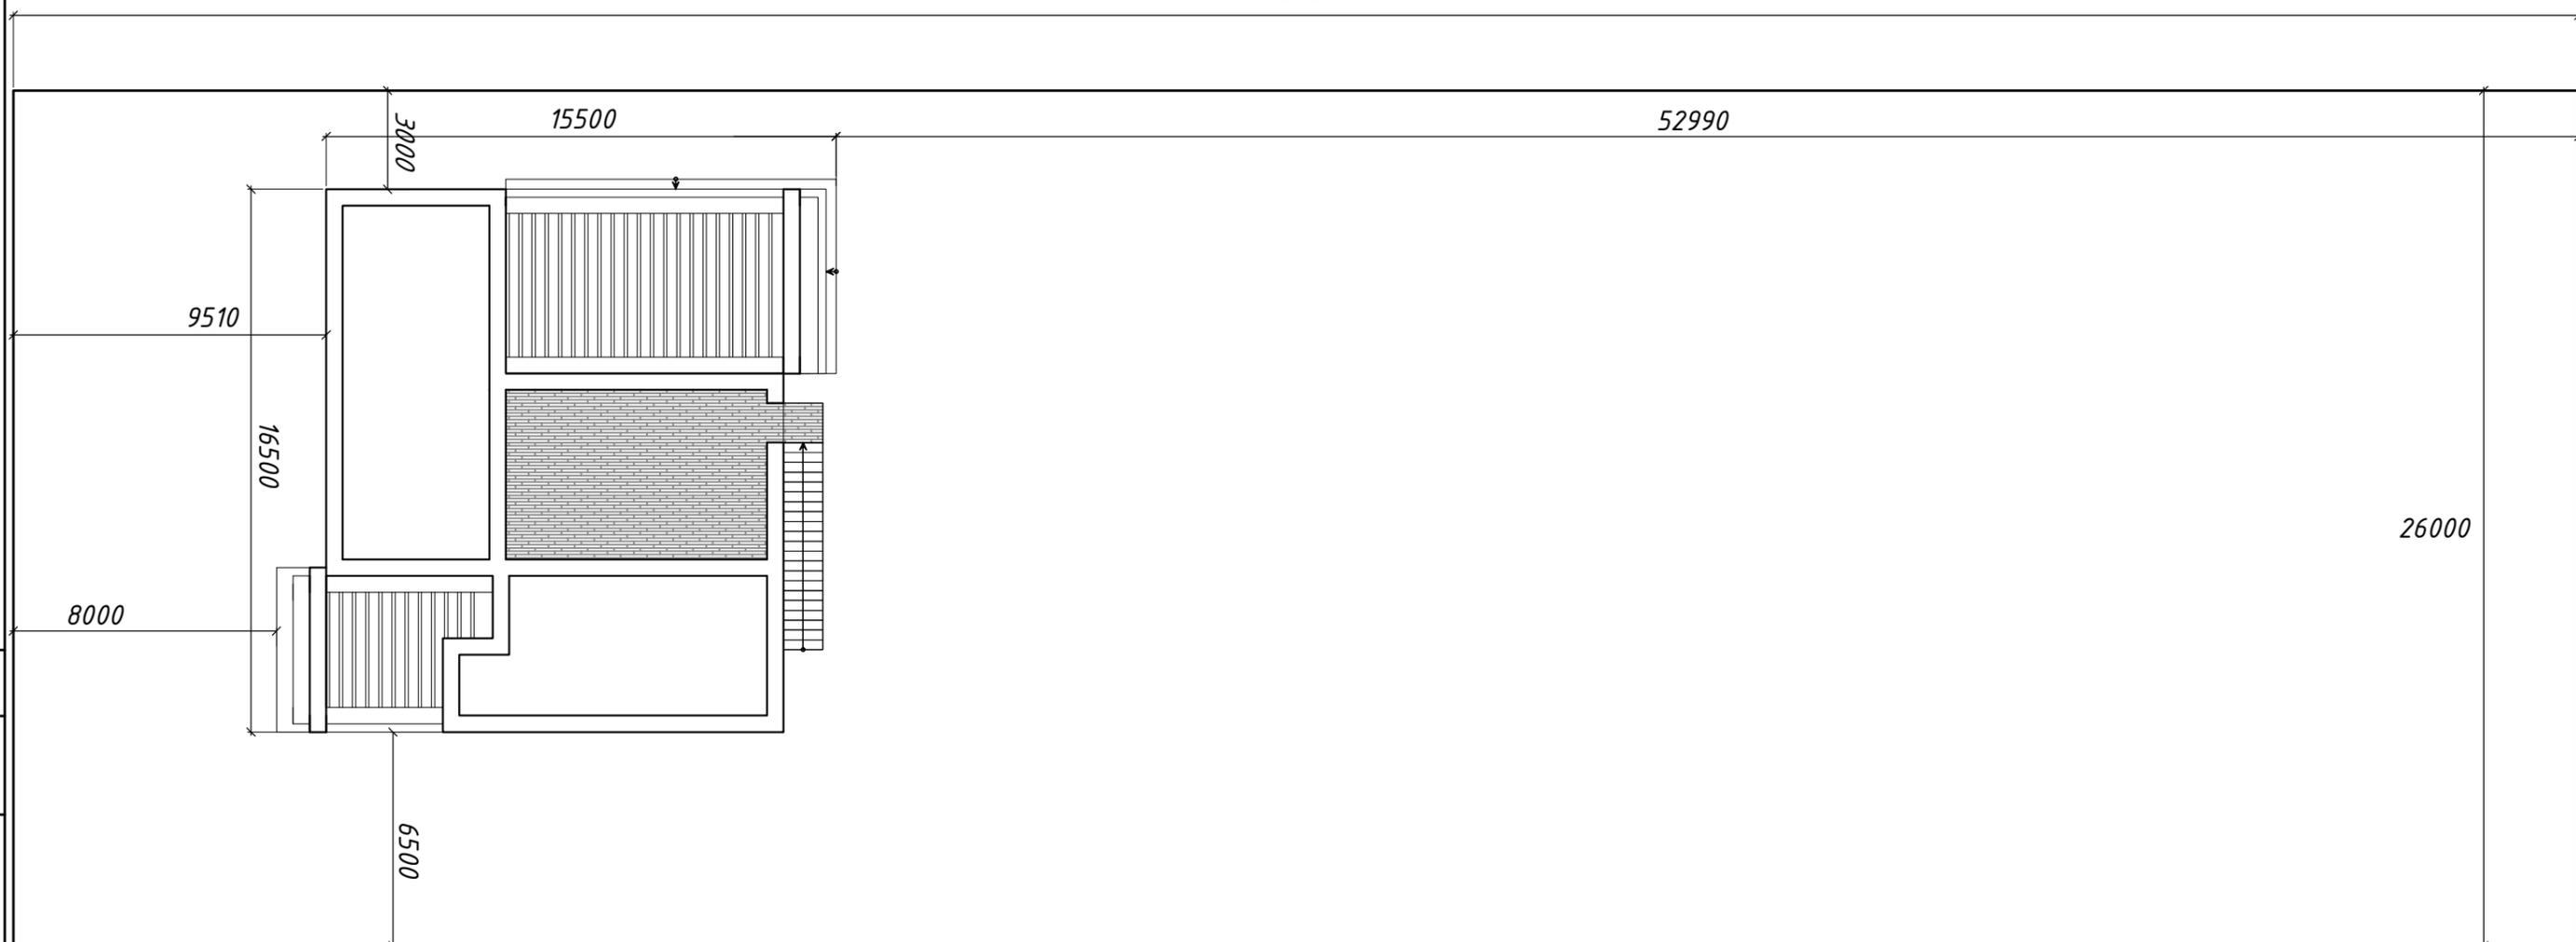


Согласовано

Инов. № подл. Подпись и дата. Взамен инов. №

ТЭП		
Номер помещения	Наименование	Площадь, Объем, м ² , м ³
1	Площадь участка	2028,00
2	Площадь застройки	256,70
3	Общая площадь	127,10
4	Жилая площадь	43,10
5	Строительный объем	1360,50

Изм.	Кол.уч.	Лист	№ Док.	Подпись	Дата				
						05/02/24-ЭП			
						Индивидуальный жилой дом по адресу: Краснодарский край, Ейский муниципальный район, Кухаривское сельское поселение, село Воронцовка, улица Северная, земельный участок 39.			
						Эскизный проект	Стадия	Лист	Листов
							ЭП	2	
						Привязка дома к участку			

Фасад в осях 1-7, М 1:50

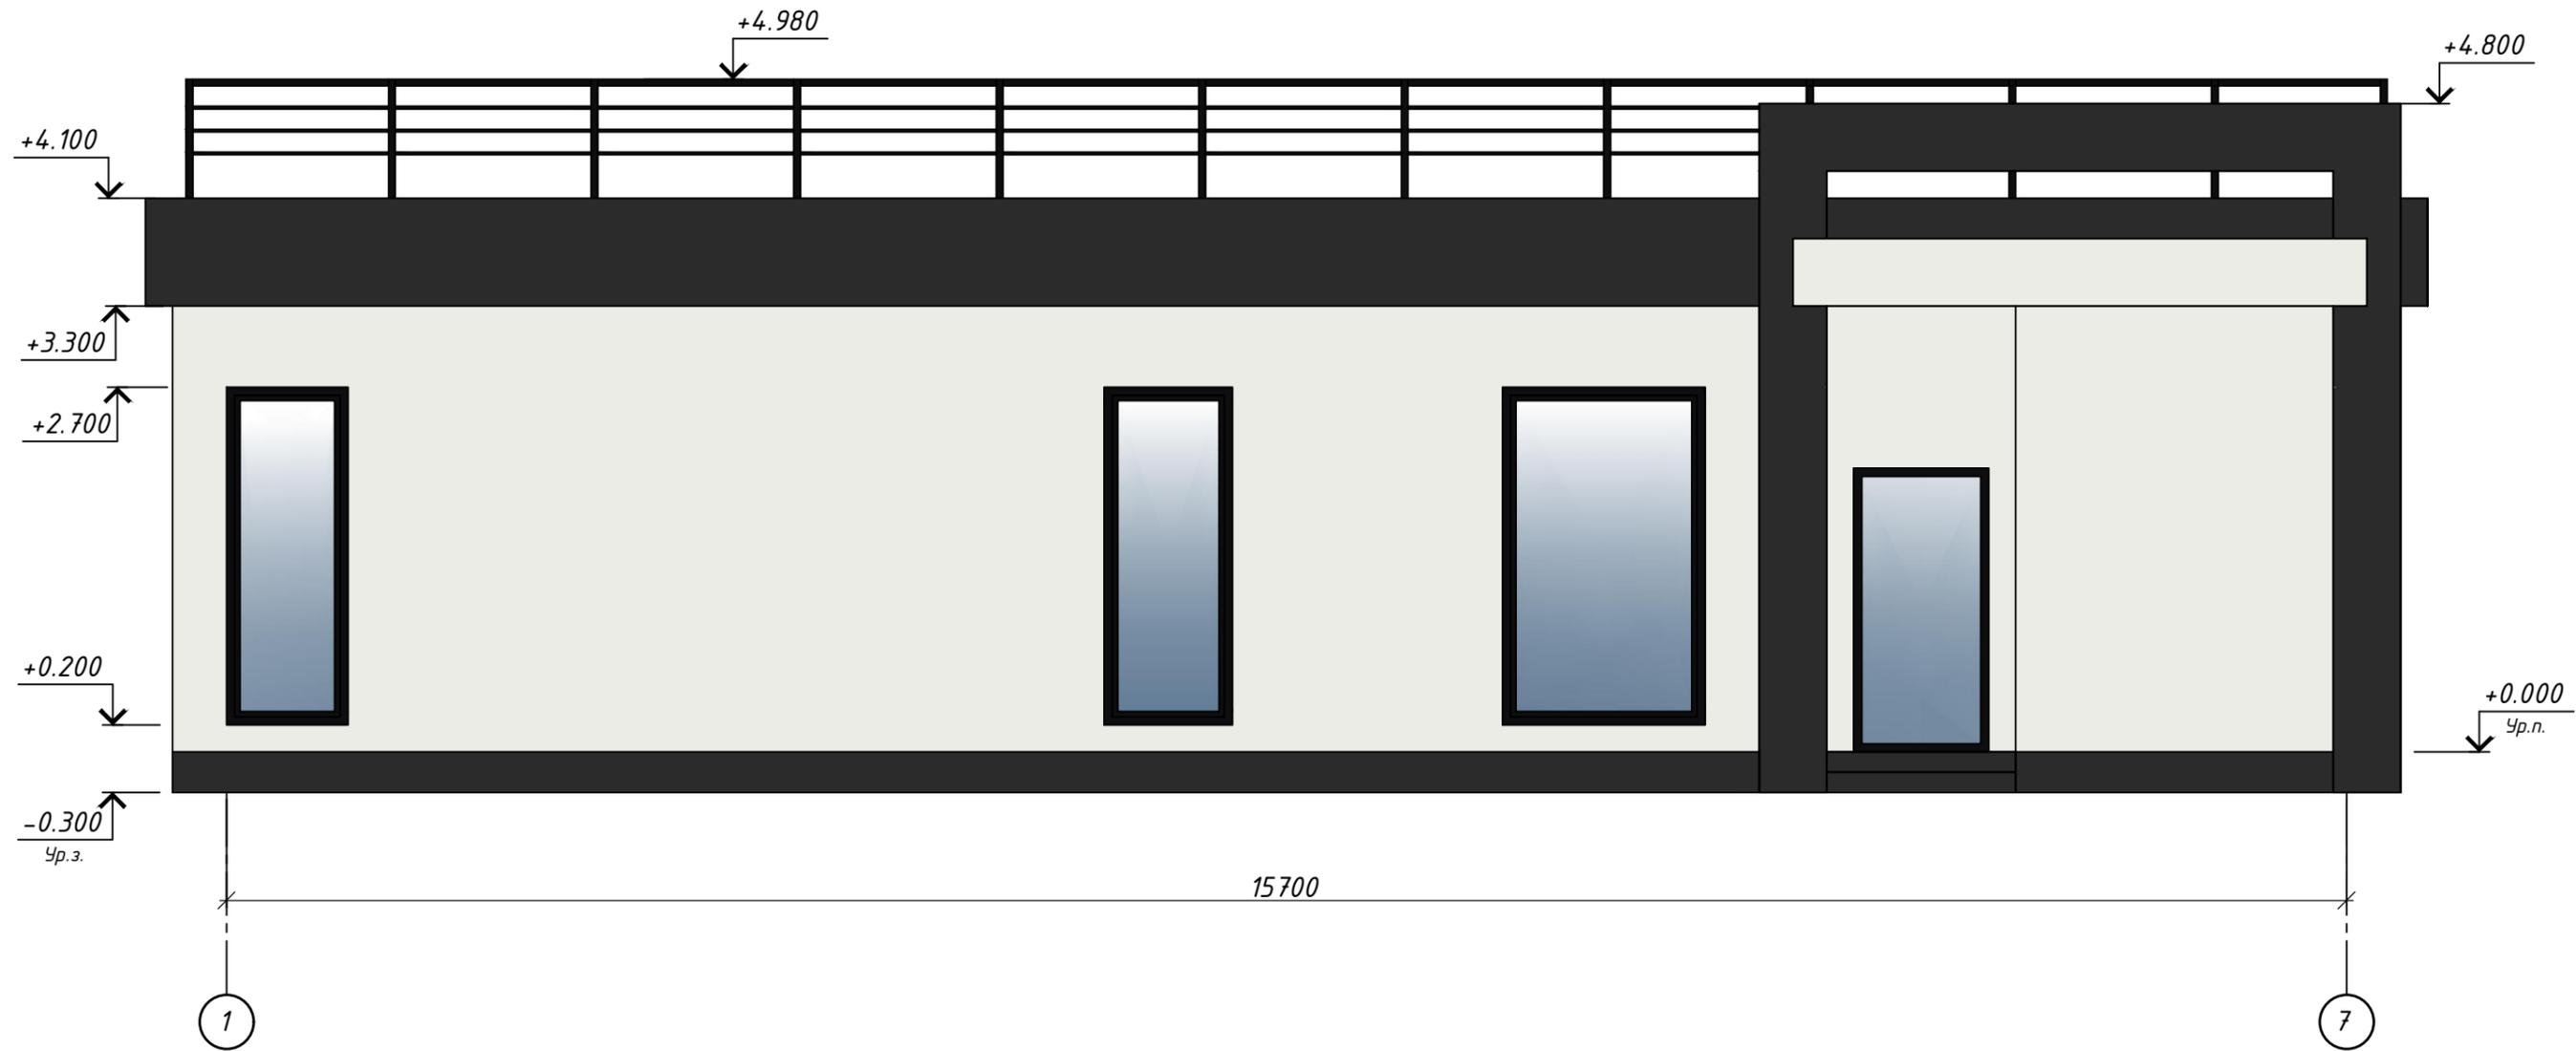

Согласовано

Взамен инв. №

Подпись и дата

Инв. № подл.


Условные обозначения:

- Фасадная штукатурка декоративная (RAL 9011)
- Фасадная штукатурка декоративная (RAL 9003)

- Металлические элементы

						05/02/24-ЭП			
						Индивидуальный жилой дом по адресу: Краснодарский край, Ейский муниципальный район, Кухаривское сельское поселение, село Воронцовка, улица Северная, земельный участок 39.			
Изм.	Кол.уч.	Лист	№Док.	Подпись	Дата	Эскизный проект	Стадия	Лист	Листов
						ЭП	ЭП	3	
						Фасад в осях 1-7, М 1:50			

Фасад в осях А-Д, М 1:50

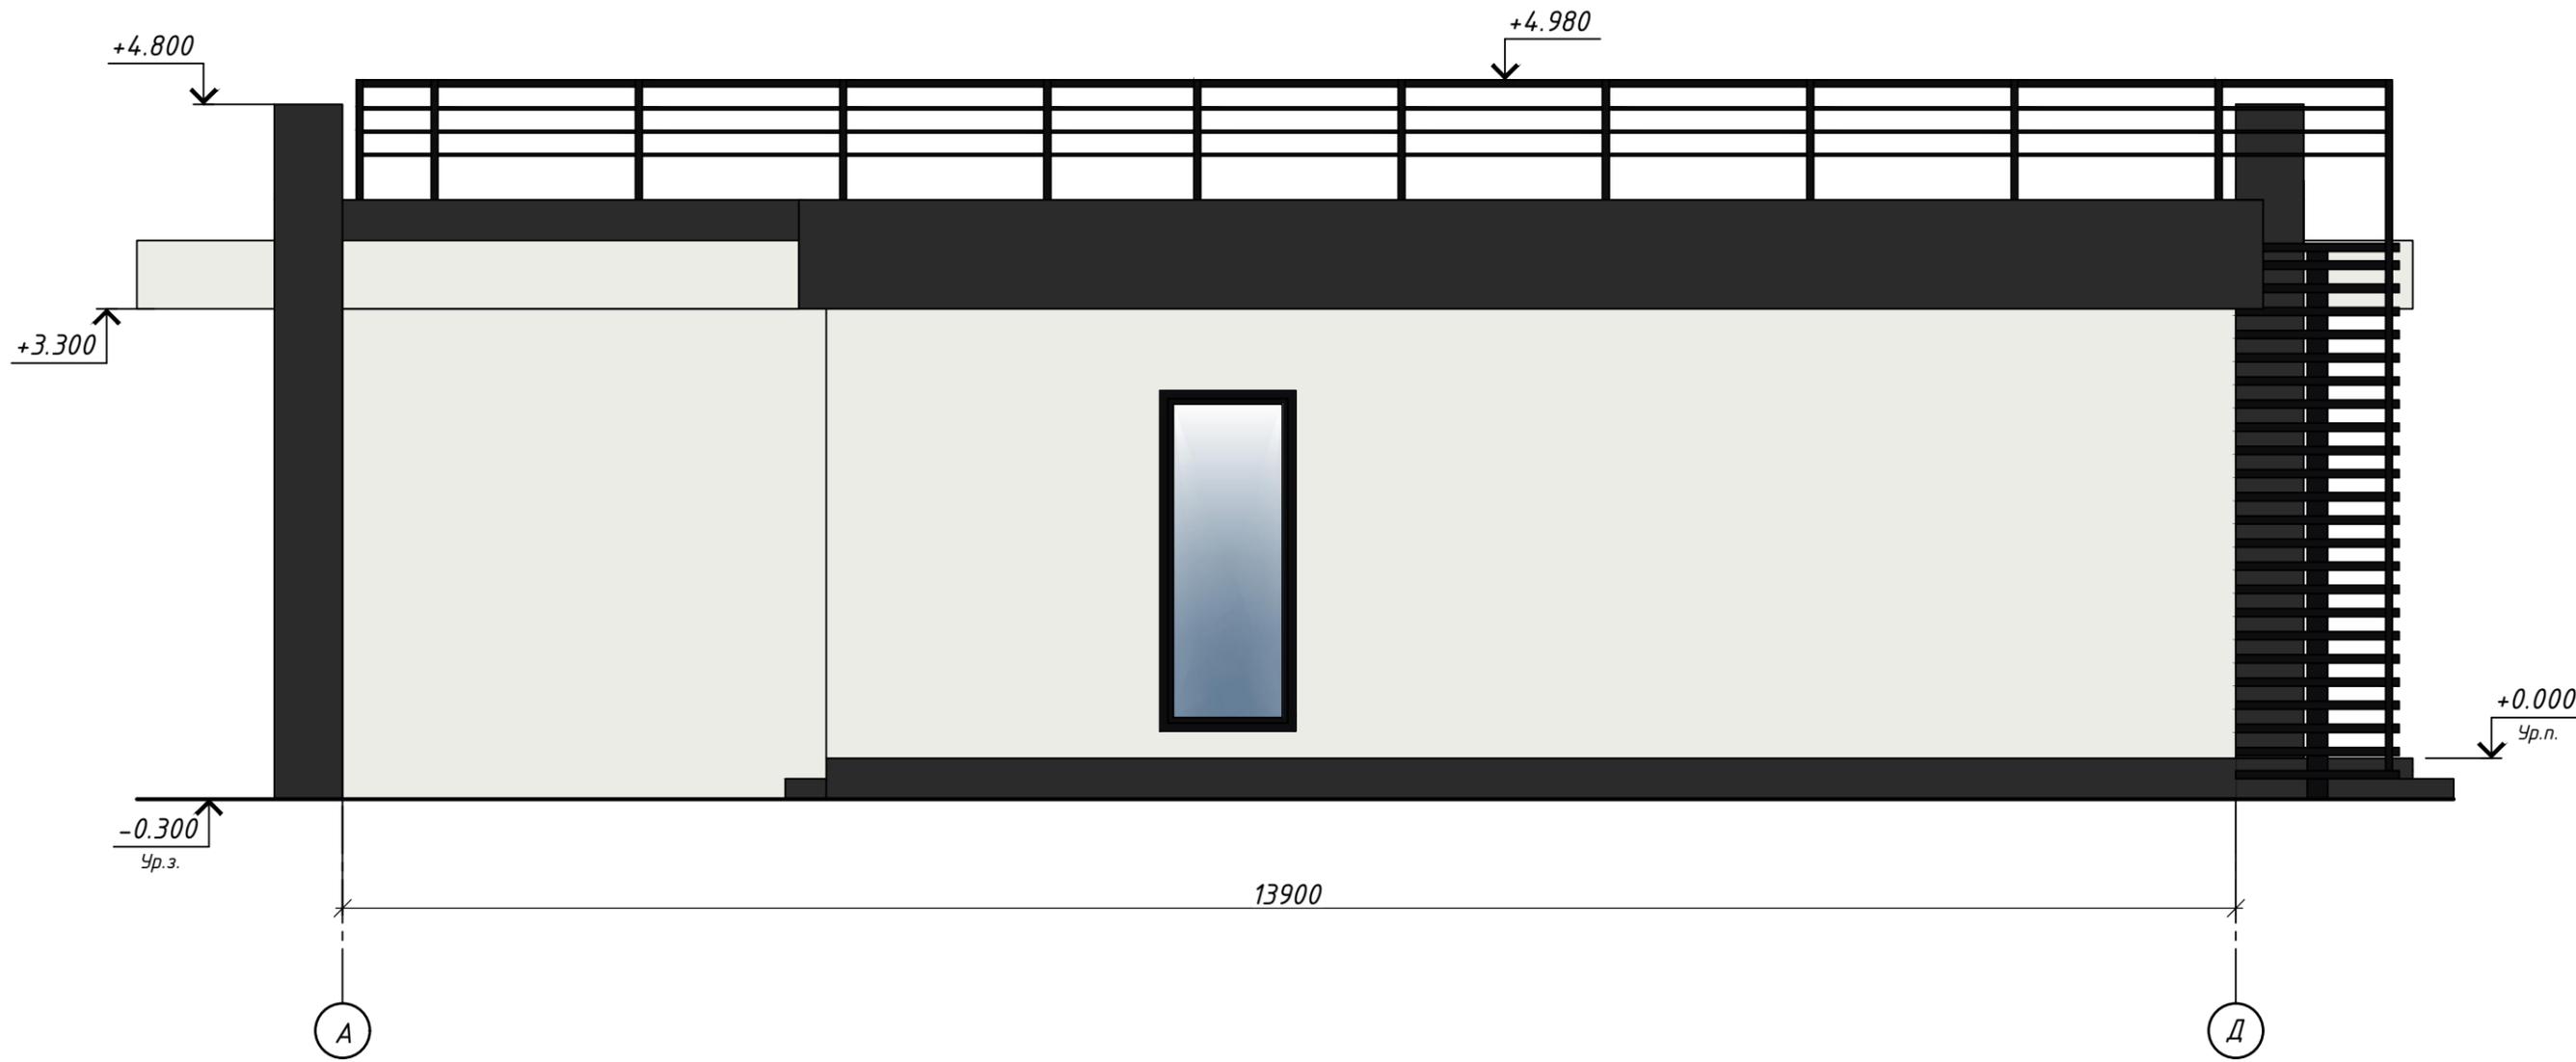

Согласовано


Инв. № подл. Подпись и дата. Взамен инв. №

Условные обозначения:

- Фасадная штукатурка декоративная (RAL 9011)
- Фасадная штукатурка декоративная (RAL 9003)
- Металлические элементы

						05/02/24-ЭП			
						Индивидуальный жилой дом по адресу: Краснодарский край, Ейский муниципальный район, Кухаривское сельское поселение, село Воронцовка, улица Северная, земельный участок 39.			
Изм.	Кол.уч.	Лист	№ Док.	Подпись	Дата	Эскизный проект	Стадия ЭП	Лист 4	Листов
						Фасад в осях А-Д, М 1:50			

Фасад в осях 7-1, М 1:50

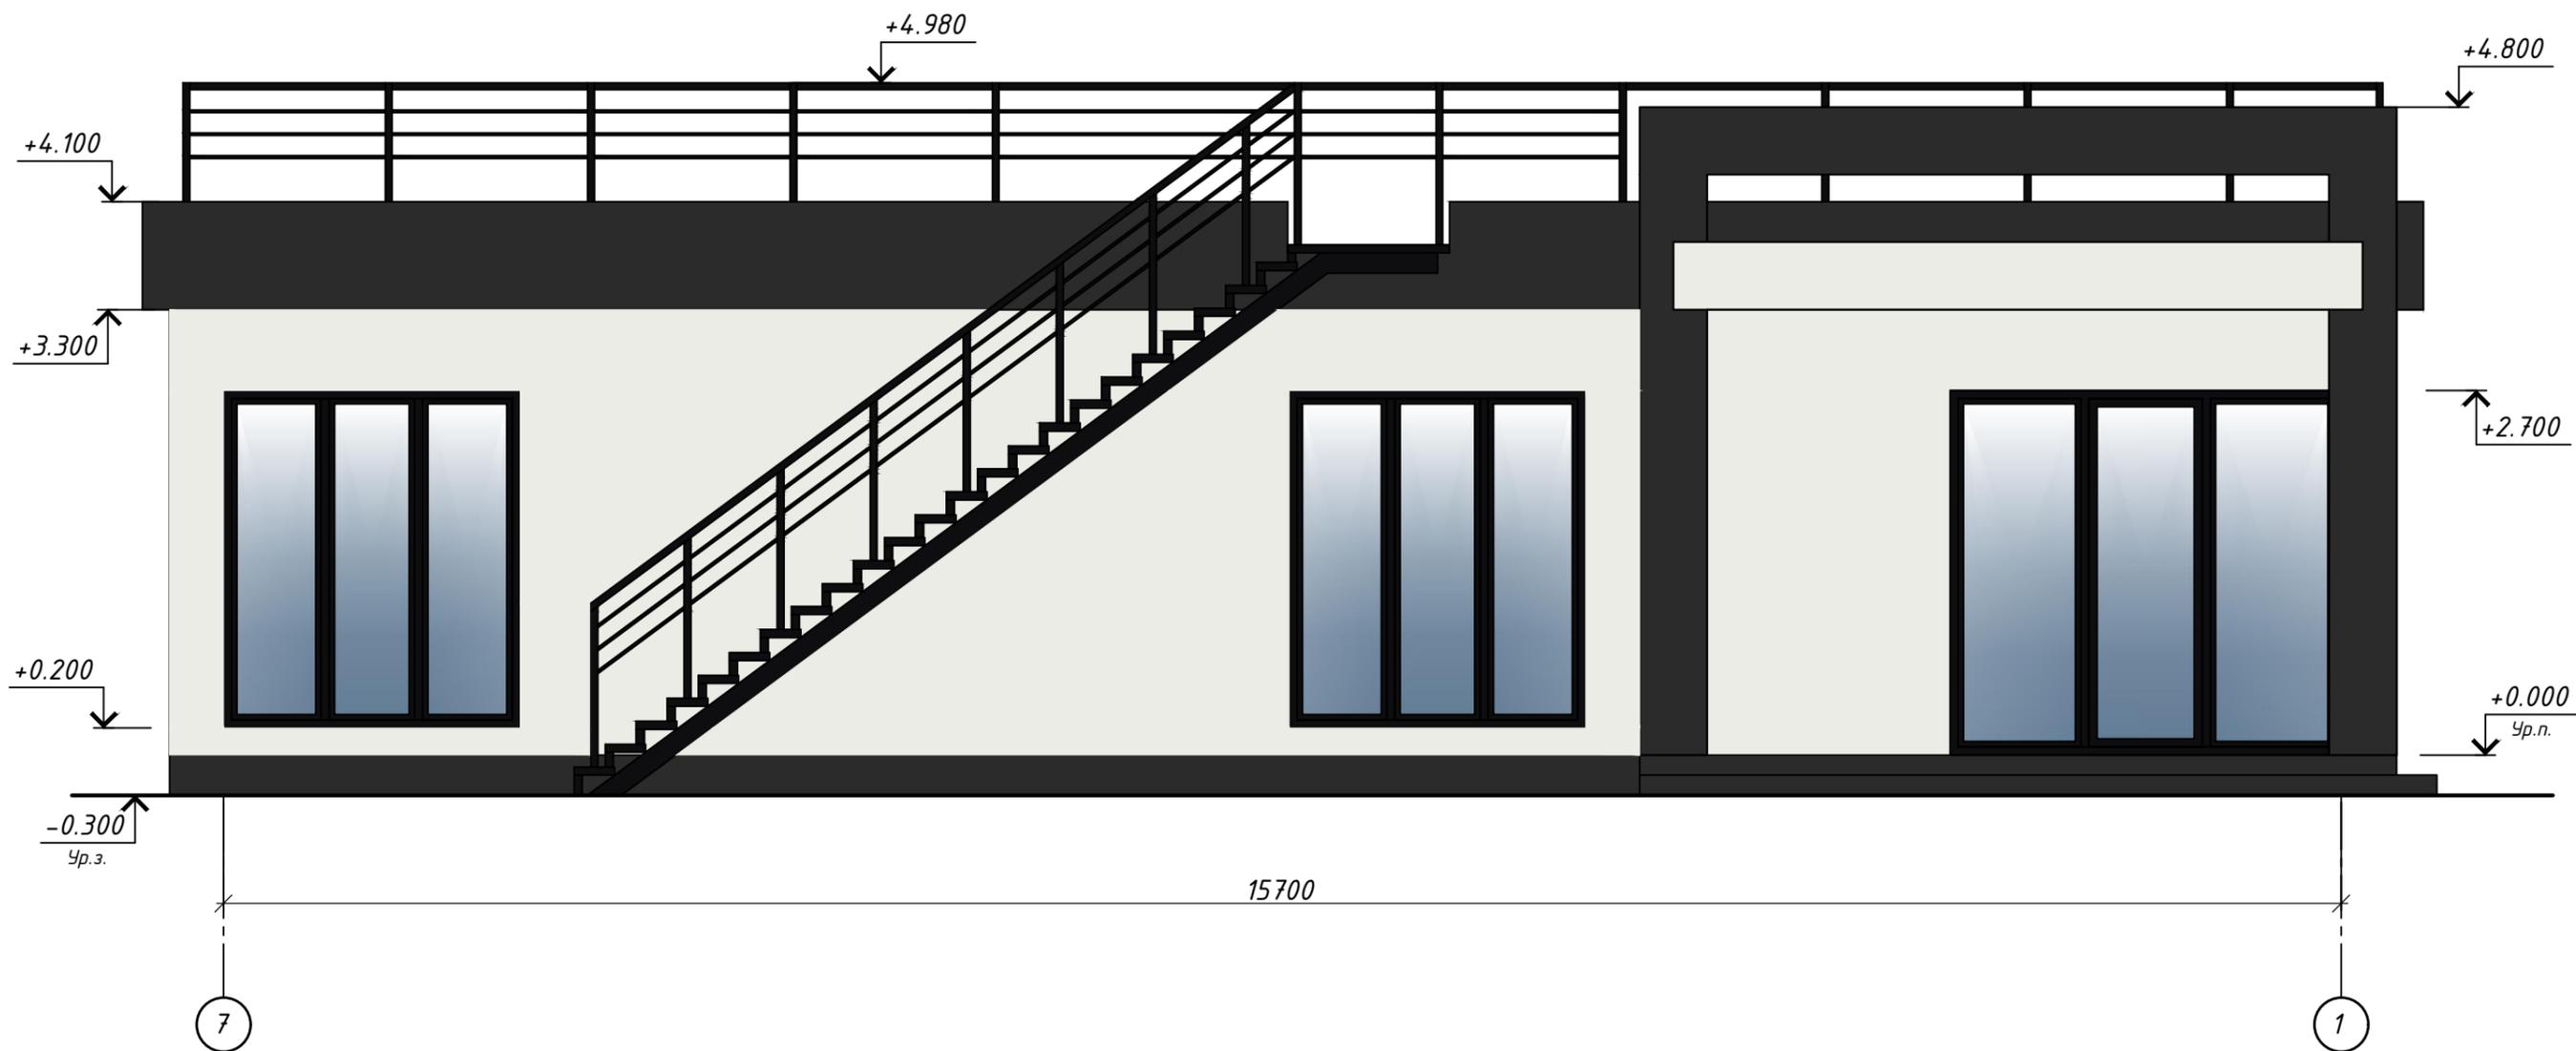

Согласовано

Инд. № подл. Подпись и дата. Взамен инв. №


Условные обозначения:

- Фасадная штукатурка декоративная (RAL 9011)
- Фасадная штукатурка декоративная (RAL 9003)

- Металлические элементы

						05/02/24-ЭП			
						Индивидуальный жилой дом по адресу: Краснодарский край, Ейский муниципальный район, Кухаривское сельское поселение, село Воронцовка, улица Северная, земельный участок 39.			
Изм.	Кол.уч.	Лист	№Док.	Подпись	Дата	Эскизный проект	Стадия	Лист	Листов
						ЭП	ЭП	5	
						Фасад в осях 7-1, М 1:50			

Фасад в осях Д-А, М 1:50

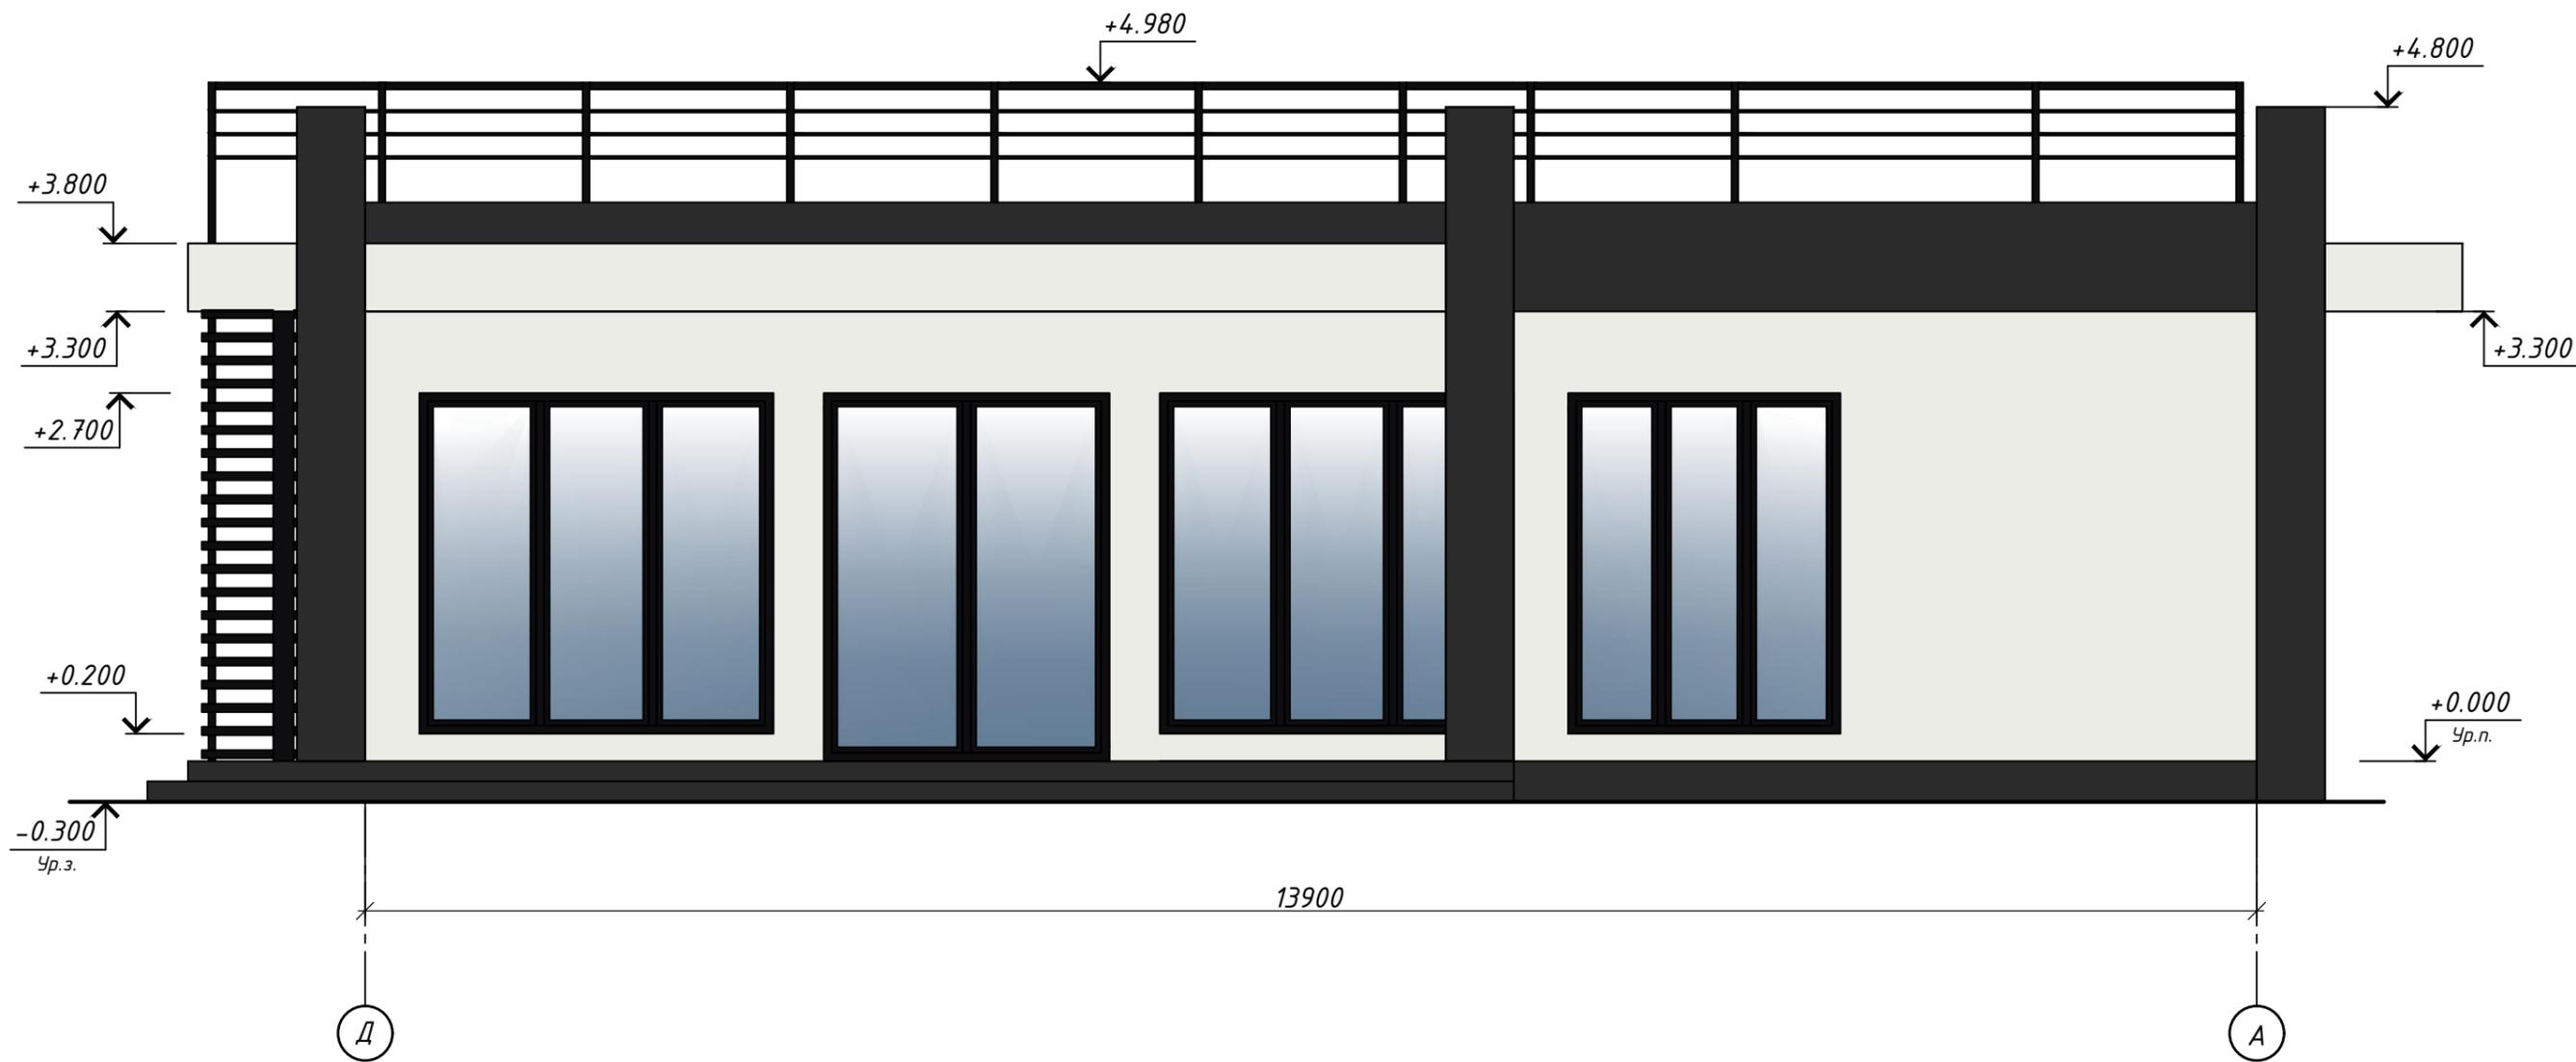

Согласовано

Взамен инв. №

Подпись и дата

Инв. № подл.

Условные обозначения:



- Фасадная штукатурка декоративная (RAL 9011)



- Металлические элементы




- Фасадная штукатурка декоративная (RAL 9003)

						05/02/24-ЭП				
						Индивидуальный жилой дом по адресу: Краснодарский край, Ейский муниципальный район, Кухаривское сельское поселение, село Воронцовка, улица Северная, земельный участок 39.				
Изм.	Кол.уч.	Лист	№ Док.	Подпись	Дата	Эскизный проект		Стадия	Лист	Листов
						ЭП		ЭП	6	
						Фасад в осях Д-А, М 1:50				



План на отм. 0.000, М 1:100

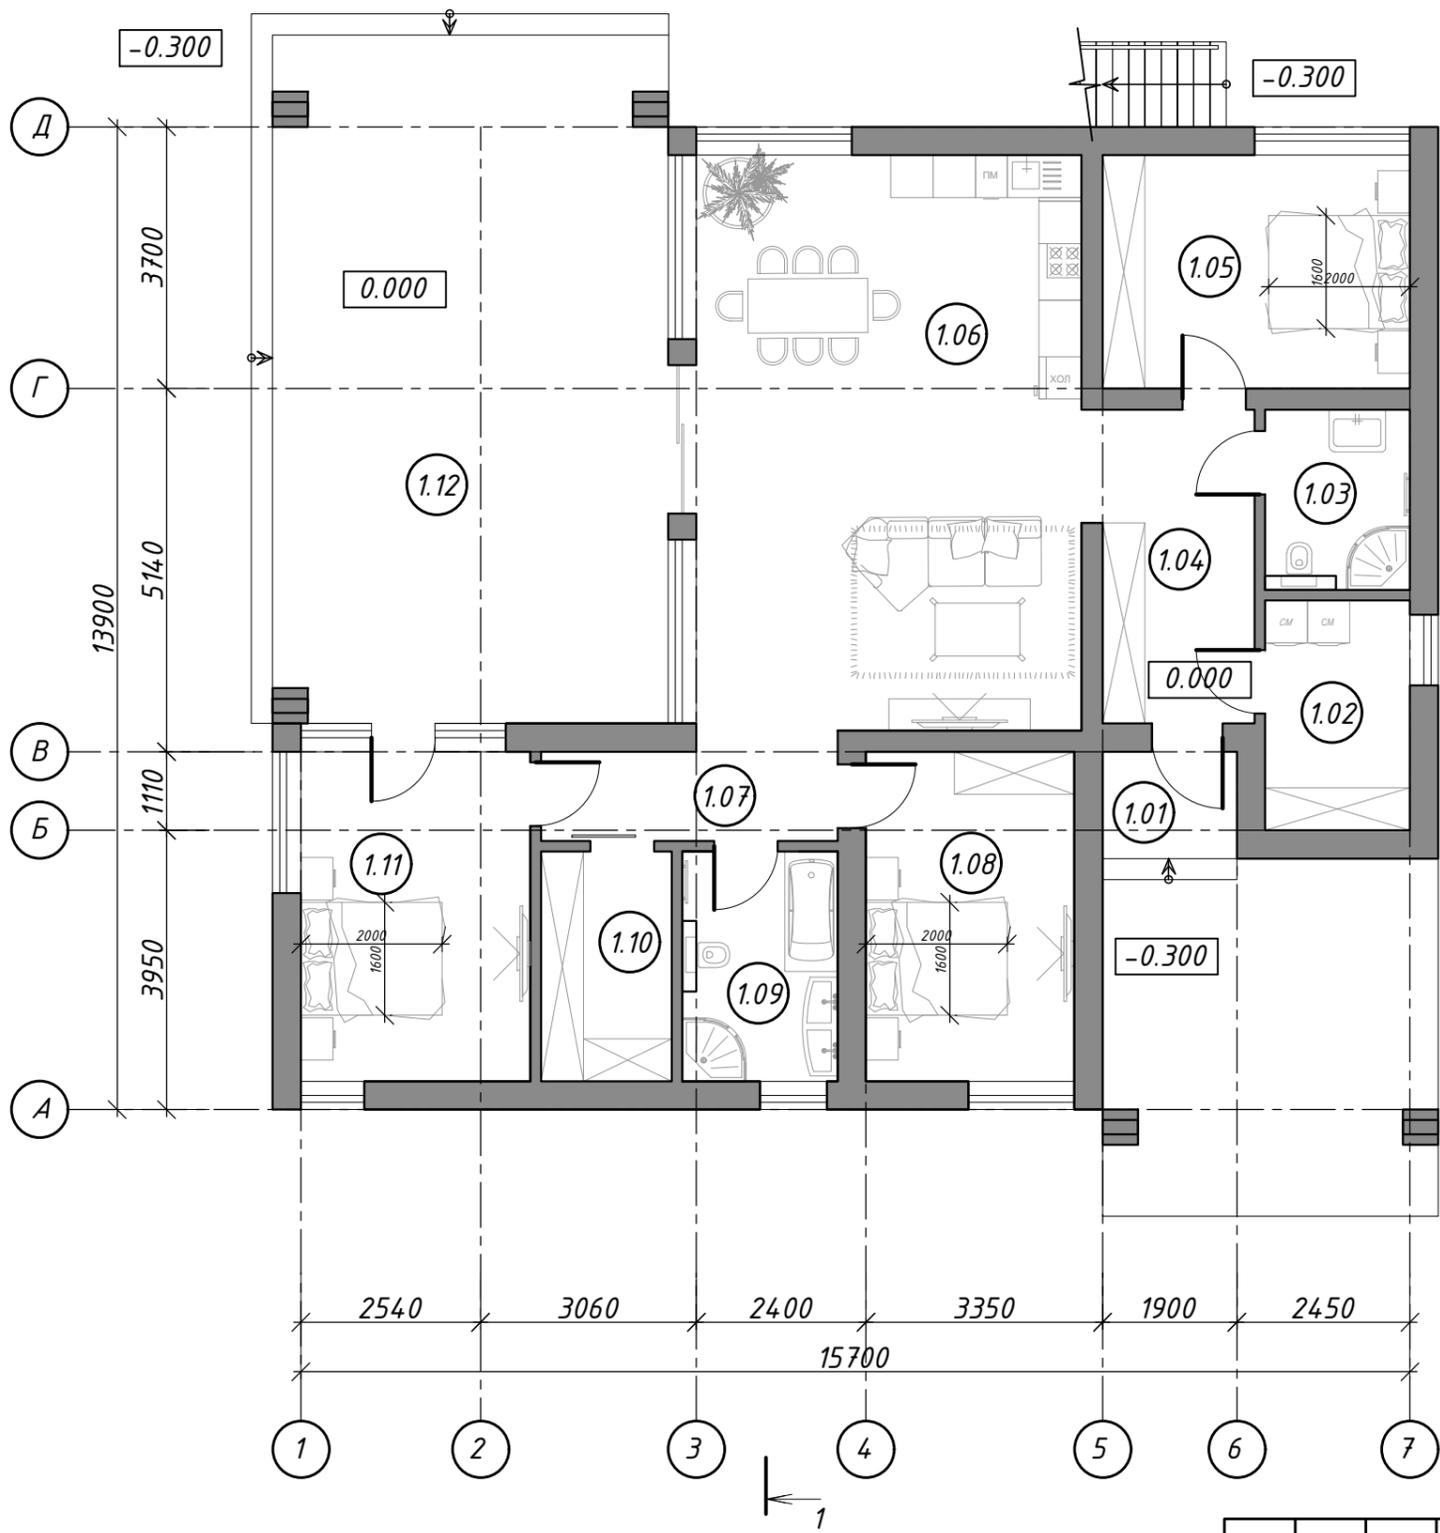

Экспликация помещений		
Номер помещения	Наименование	Площадь, м ²
1.01	Крыльцо	2,80
1.02	Котельная	6,60
1.03	С/У	5,20
1.04	Холл	9,50
1.05	Спальня	14,30
1.06	Кухня-гостиная	44,30
1.07	Коридор	5,30
1.08	Спальня	13,70
1.09	Ванная	7,10
1.10	Гардероб	6,00
1.11	Спальня	15,10
Общая площадь		127,10
Жилая площадь		43,10
1.12	Терраса	43,10


Согласовано

Инд. № подл.	Подпись и дата	Взамен инв. №

05/02/24-ЭП					
Индивидуальный жилой дом по адресу: Краснодарский край, Ейский муниципальный район, Кухаривское сельское поселение, село Воронцовка, улица Северная, земельный участок 39.					
Изм.	Кол.уч.	Лист	№ Док.	Подпись	Дата
Эскизный проект				Стадия	Лист
				ЭП	7
План на отм. 0.000, М 1:100				Листов	



План кровли, М 1:100

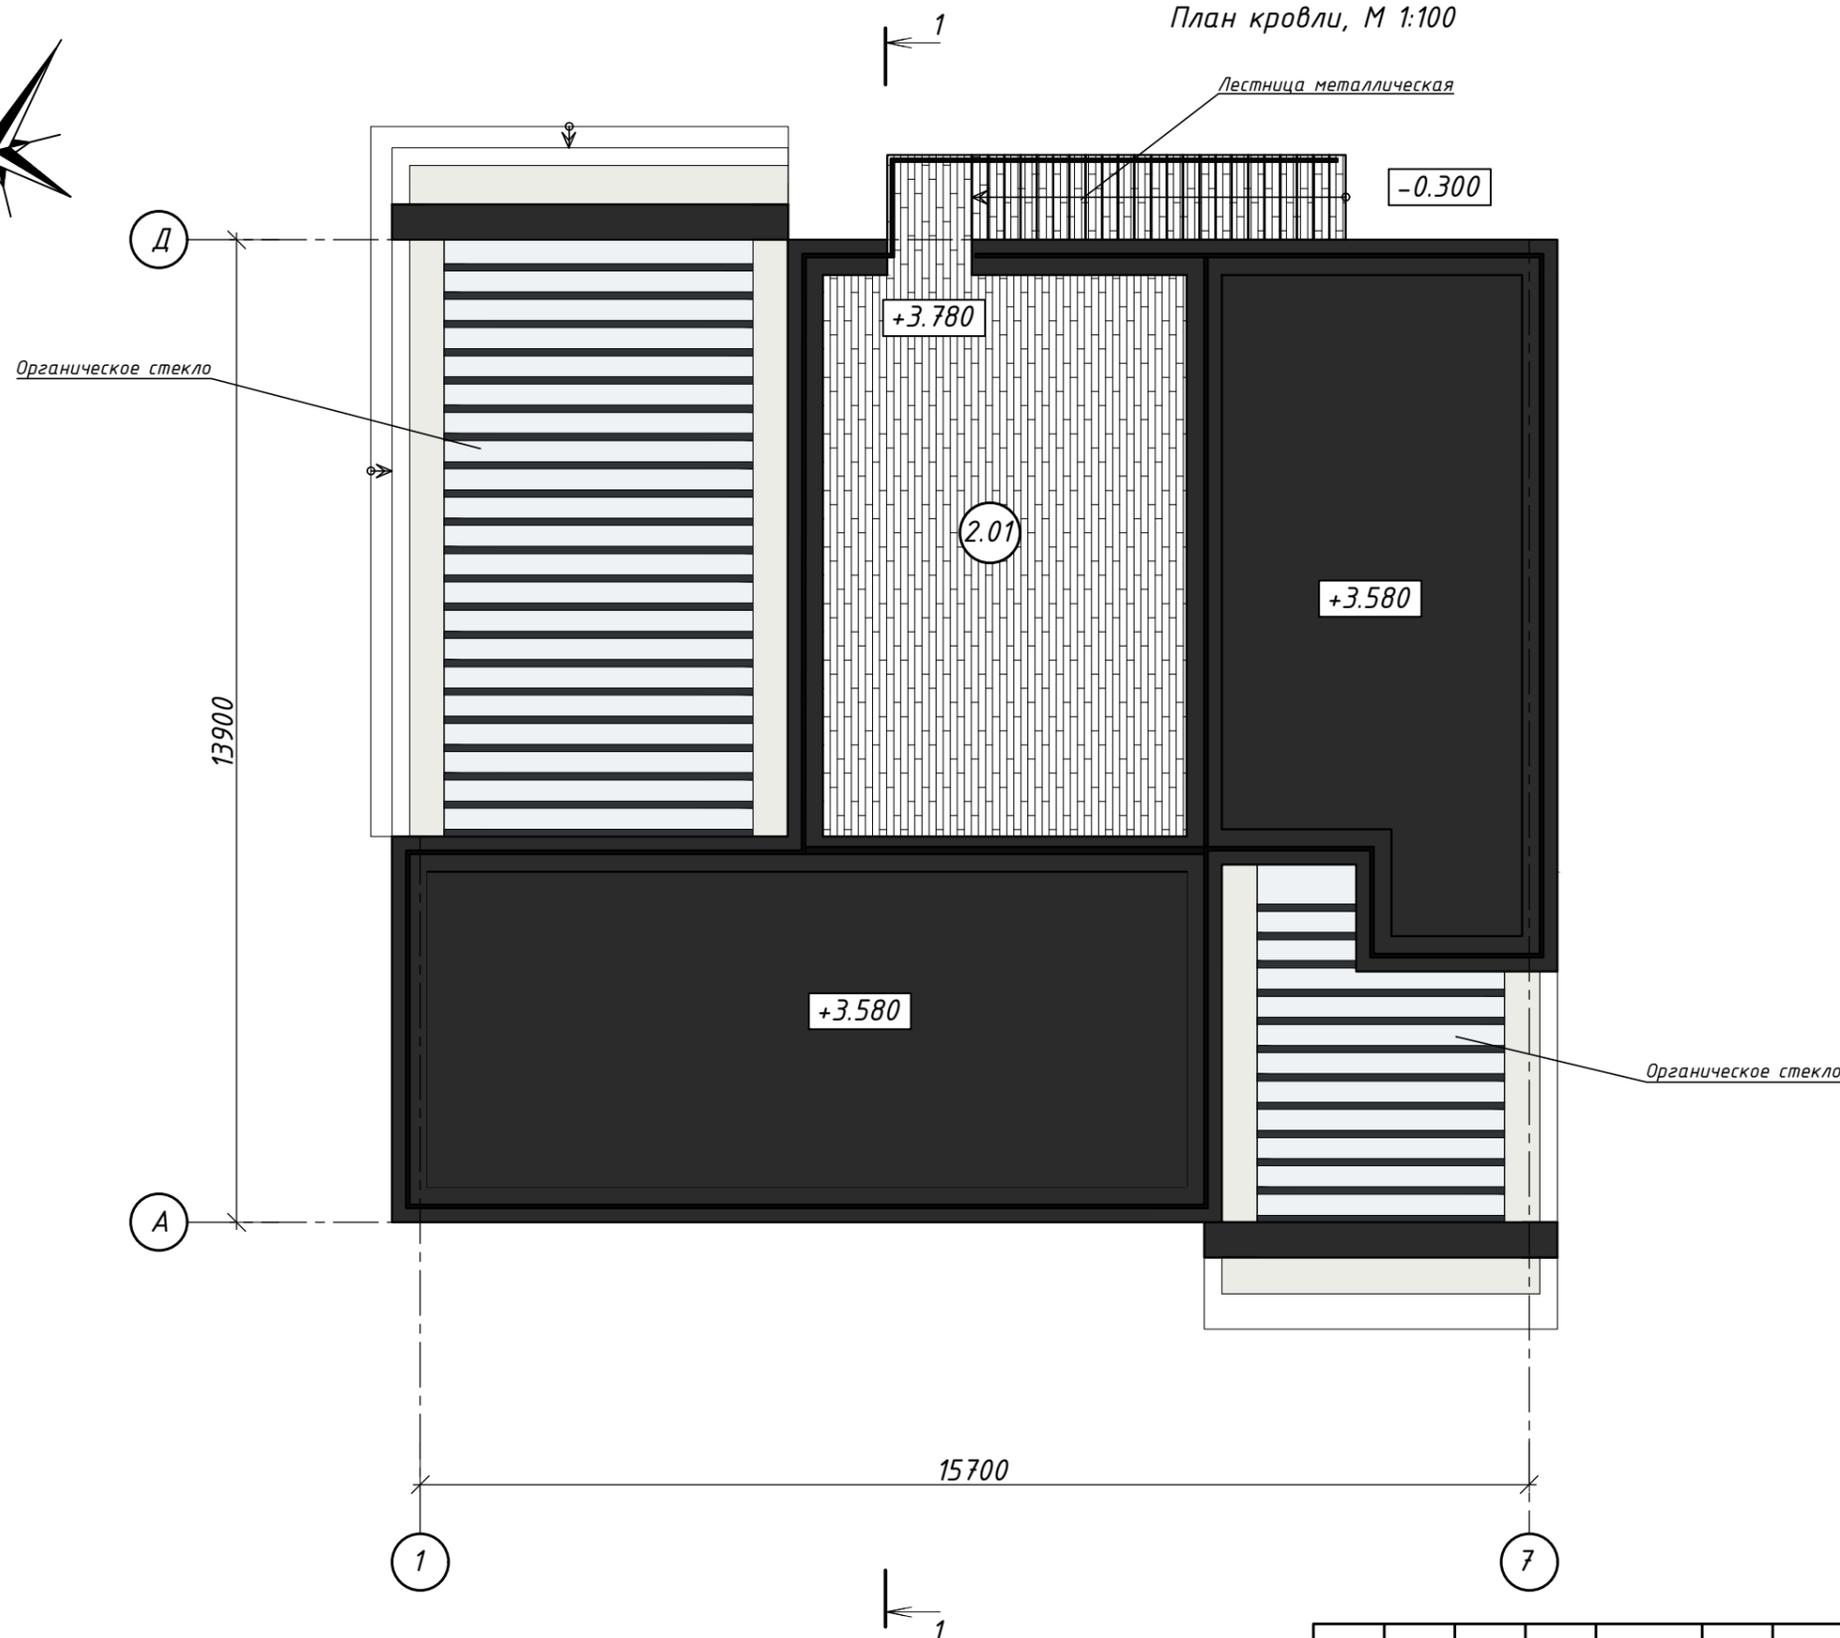


Экспликация помещений		
Номер помещения	Наименование	Площадь, м ²
2.01	Терраса	40,80

Согласовано

Инв. № подл.	Взамен инв. №
Подпись и дата	


Условные обозначения:

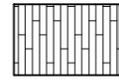

- Покрытие из террасной доски

						05/02/24-ЭП			
						Индивидуальный жилой дом по адресу: Краснодарский край, Ейский муниципальный район, Кухаривское сельское поселение, село Воронцовка, улица Северная, земельный участок 39.			
Изм.	Кол.уч.	Лист	№ Док.	Подпись	Дата	Эскизный проект	Стадия	Лист	Листов
							ЭП	8	
						План кровли, М 1:100			

Разрез 1-1, М 1:50

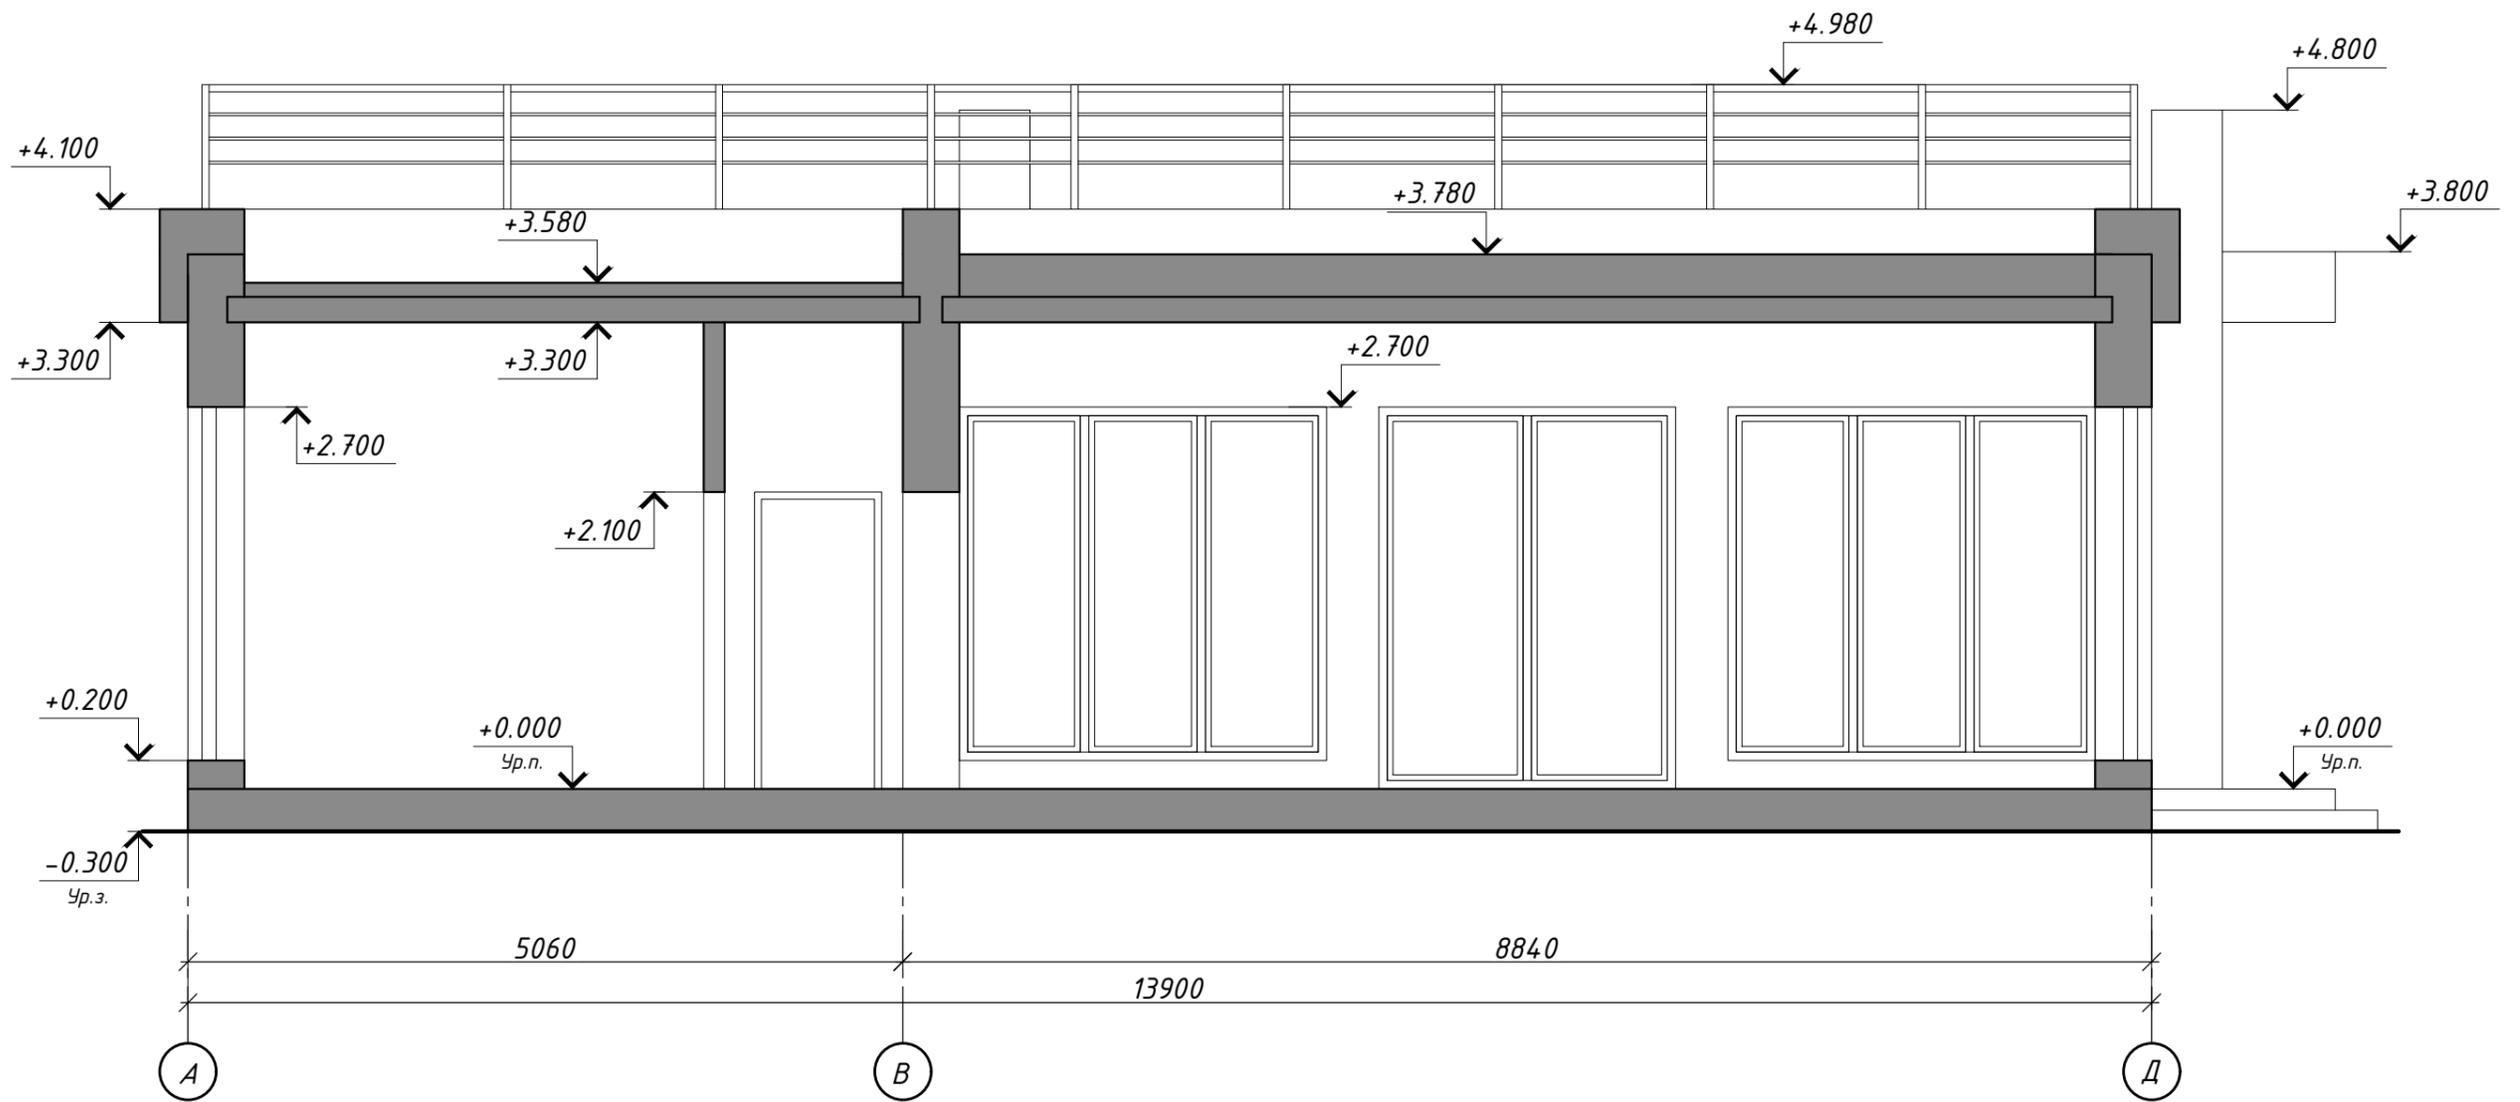

Согласовано

Инв. № подл. Подпись и дата. Взамен инв. №

						05/02/24-ЭП			
						Индивидуальный жилой дом по адресу: Краснодарский край, Ейский муниципальный район, Кухаривское сельское поселение, село Воронцовка, улица Северная, земельный участок 39.			
Изм.	Кол.уч.	Лист	№ Док.	Подпись	Дата	Эскизный проект	Стадия	Лист	Листов
							ЭП	9	
						Разрез 1-1, М 1:50			



Согласовано

Инв. № подл. Подпись и дата. Взамен инв. №

Визуализация фасада, вид 1	Стадия	Лист	Листов
	П	25	



Согласовано

Инв. № подл. Подпись и дата. Взамен инв. №

Визуализация фасада,
вид 2

Стадия	Лист	Листов
П	26	

Согласовано

Инв. № подл. Подпись и дата. Взамен инв. №



Визуализация фасада,
вид 3,4

Стадия	Лист	Листов
П	27	



Согласовано

Инв. № подл. Подпись и дата. Взамен инв. №

Визуализация фасада, вид 5	Стадия	Лист	Листов
	П	28	

Благодарим, что выбрали нашу студию!

*Если у Вас возникнут дополнительные вопросы или
потребуется консультация по проекту обращайтесь по
номеру телефона указанному ниже.*

Руководитель студии:

Дёрова Алина Викторовна т. +7 (918) 399 88 92

Архитектор - Конструктор:

Шатов Иван Владимирович т. +7 (910) 345 96 06

Архитектор:

Шатова Анастасия Владиславовна т. +7 (980) 545 29 03

Согласовано

Инв. № подл. Подпись и дата. Взамен инв. №